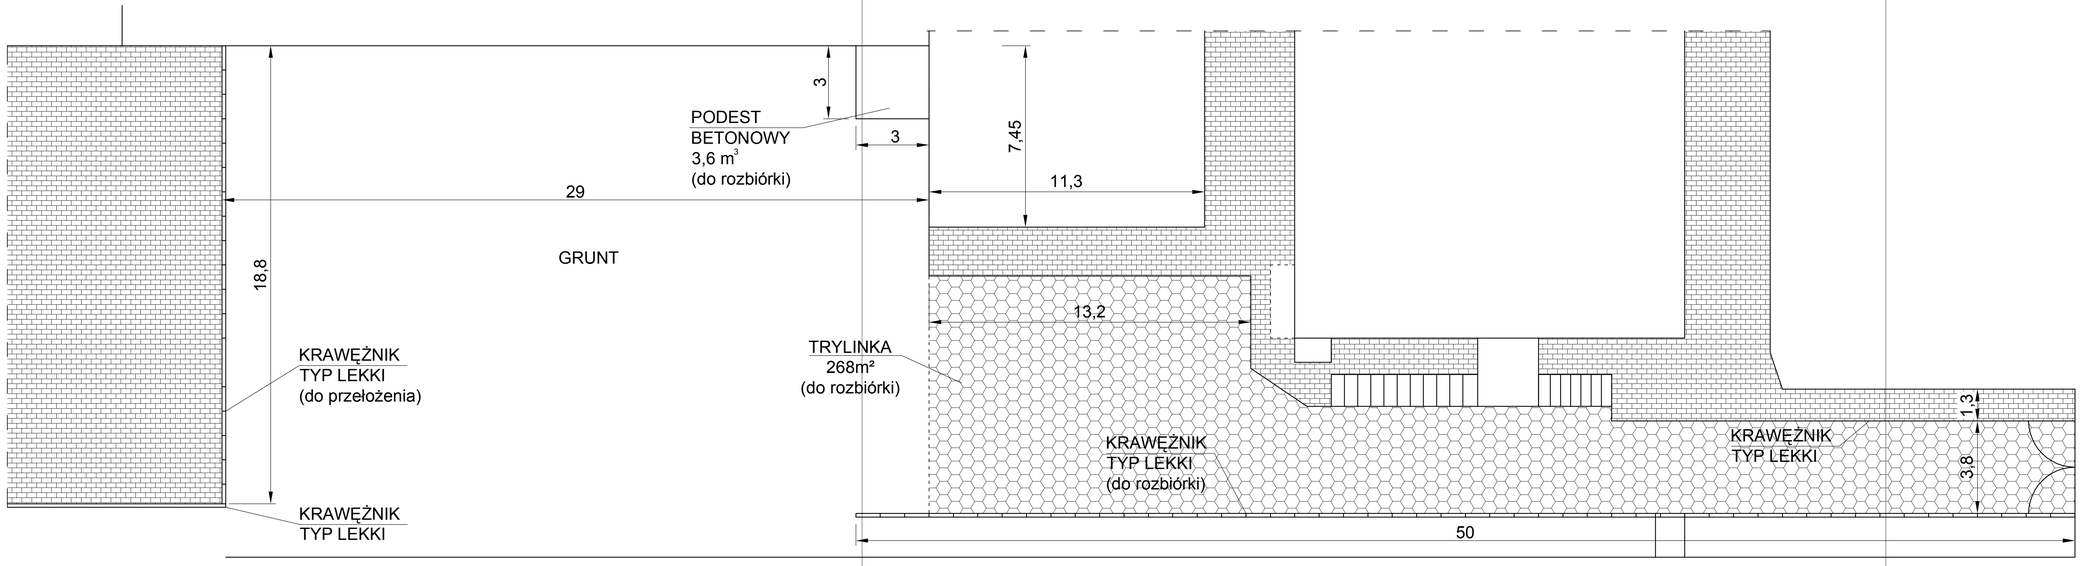

PIECZĄTKA I PODPIS PROJEKTANTA

ZAGOSPODAROWANIE TERENU STAN ISTNIEJĄCY

Remont ogrodzenia oraz placu przy Zespole Szkół Samorządowych ul. Południowa 13 16-200 Dąbrowa Białostocka

NAZWA RYSUNKU

NAZWA OBIEKTU

Zespół Szkół Samorządowych

INWESTOR

Projekt budowlany

STADIUM

SKALA: *1:100*

DATA OPRACOWANIA: *15.10.2020r.*

Rysunek Nr 1..