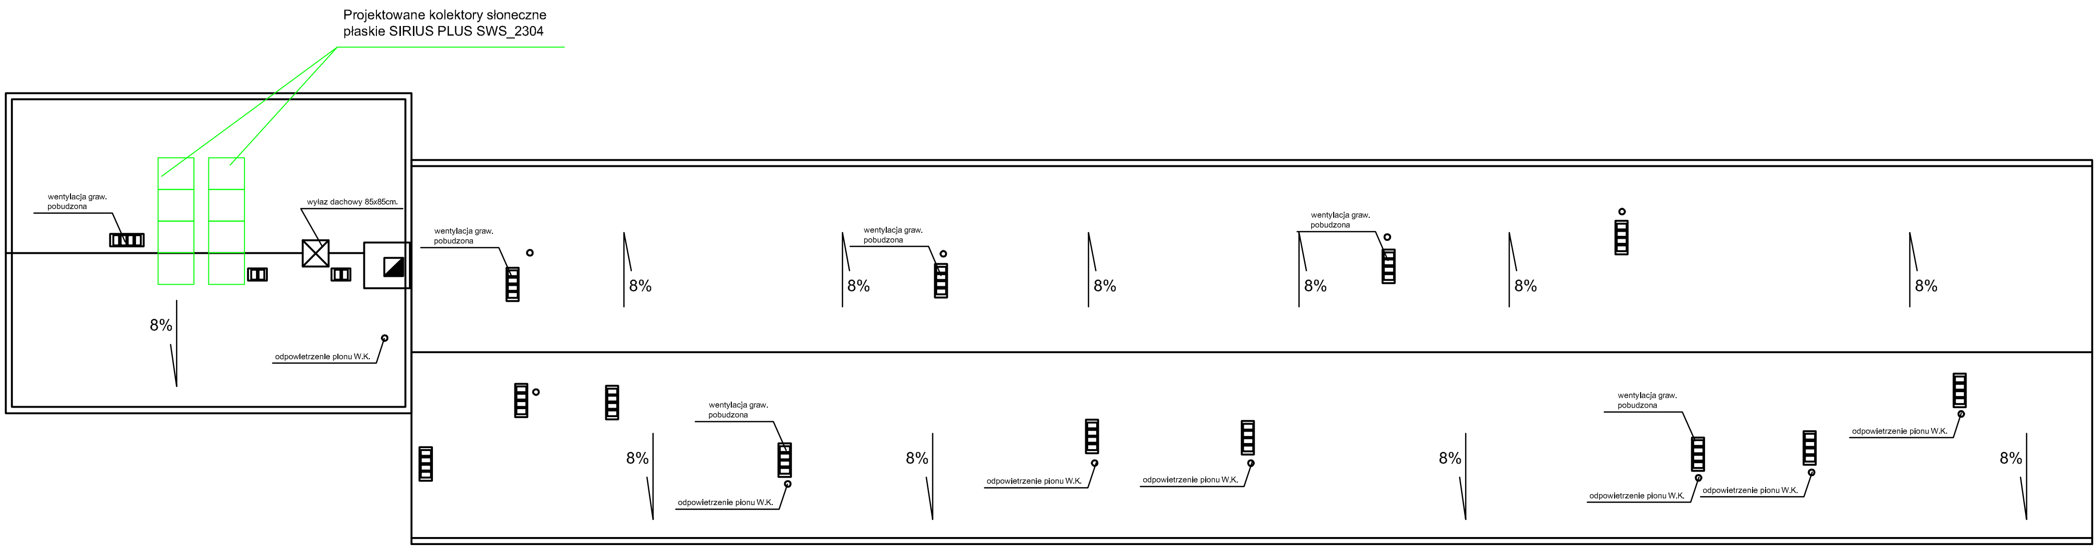

RZUT DACHU skala 1:100

PRACOWNIA PROJEKTOWA KODA w BIAŁYMSTOKU					
Temat:	Termomodemizacja budynku przedszkola żłobka, Dąbrowa Białostocka, ul. Szkolna 8		Obiekt:	Budynek przedszkola żłobka w Dąbrowie Białostockiej, ul.Szkolna 8	
Nazwa rys:	Rzut dachu		Skala 1:100	DT 7/2008	Nr rys: 5
Autor	mgr inż.arch. Krzysztof Guszcza Upr.Bud. Bł.-Pd OKK/56/2005		Kier. Prac.	mgr inż.arch. Piotr Koda	
Opra-cował	mgr inż.arch. Piotr Koda		Spra-wdza-jący		