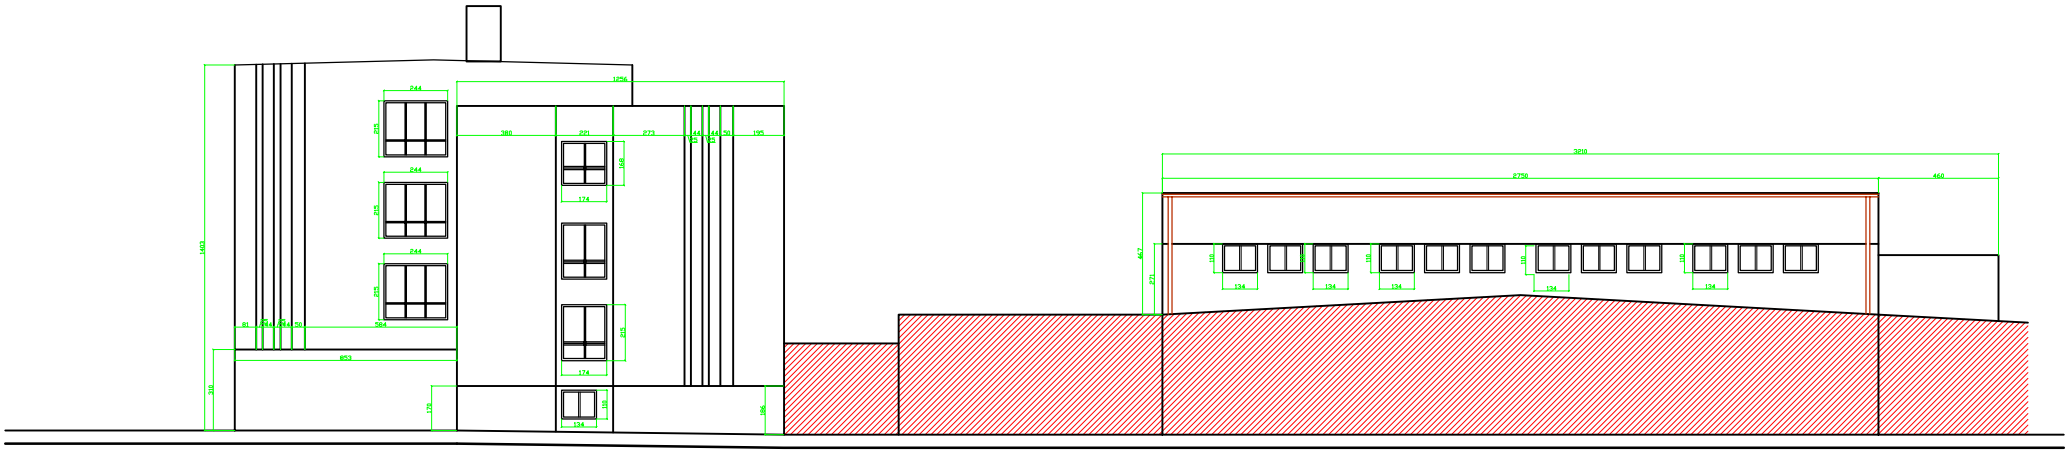

ELEWACJA POŁUDNIOWO-ZACHODNIA skala 1:100

UWAGA !!!
Kolorem czerwonym oznaczono
obszar poza zakresem opracowania

PRACOWNIA PROJEKTOWA K O D A
w B I A Ł Y M S T O K U

Temat:	Termomodernizacja budynku mieszkalnego wielorodzinnego przy ul. Dojazdowej 4, Hajnówka	Obiekt:	Budynek mieszkalny wielorodzinny w Hajnówce Mickiewicza 54, Dojazdowa 14	
Nazwa rys:	Inwentaryzacja - elewacja południowo-zachodnia	Skala: 1:100	DT: 10/2008	Nr rys: 9
Autor	mgr inż. arch. Krzysztof Gudzbeta Uprawnienia Budowlane 0041/90/2008	Kier. Prac.	mgr inż. arch. Piotr Koda	
Opracował	mgr inż. arch. Piotr Koda	Sprawdzający	mgr inż. arch. Krzysztof Gudzbeta Uprawnienia Budowlane 0041/90/2008	