


RZUT POMIESZCZEŃ OBJĘTYCH OPRACOWANIEM SAMORZĄDOWEGO PRZEDSZKOLA-ŻŁOBKA przy ul. Szkolnej 8 w Dąbrowie Białostockiej

KB4-
Z-11/68

WOD.-KAN. I C. W.

ARKUSZ 3

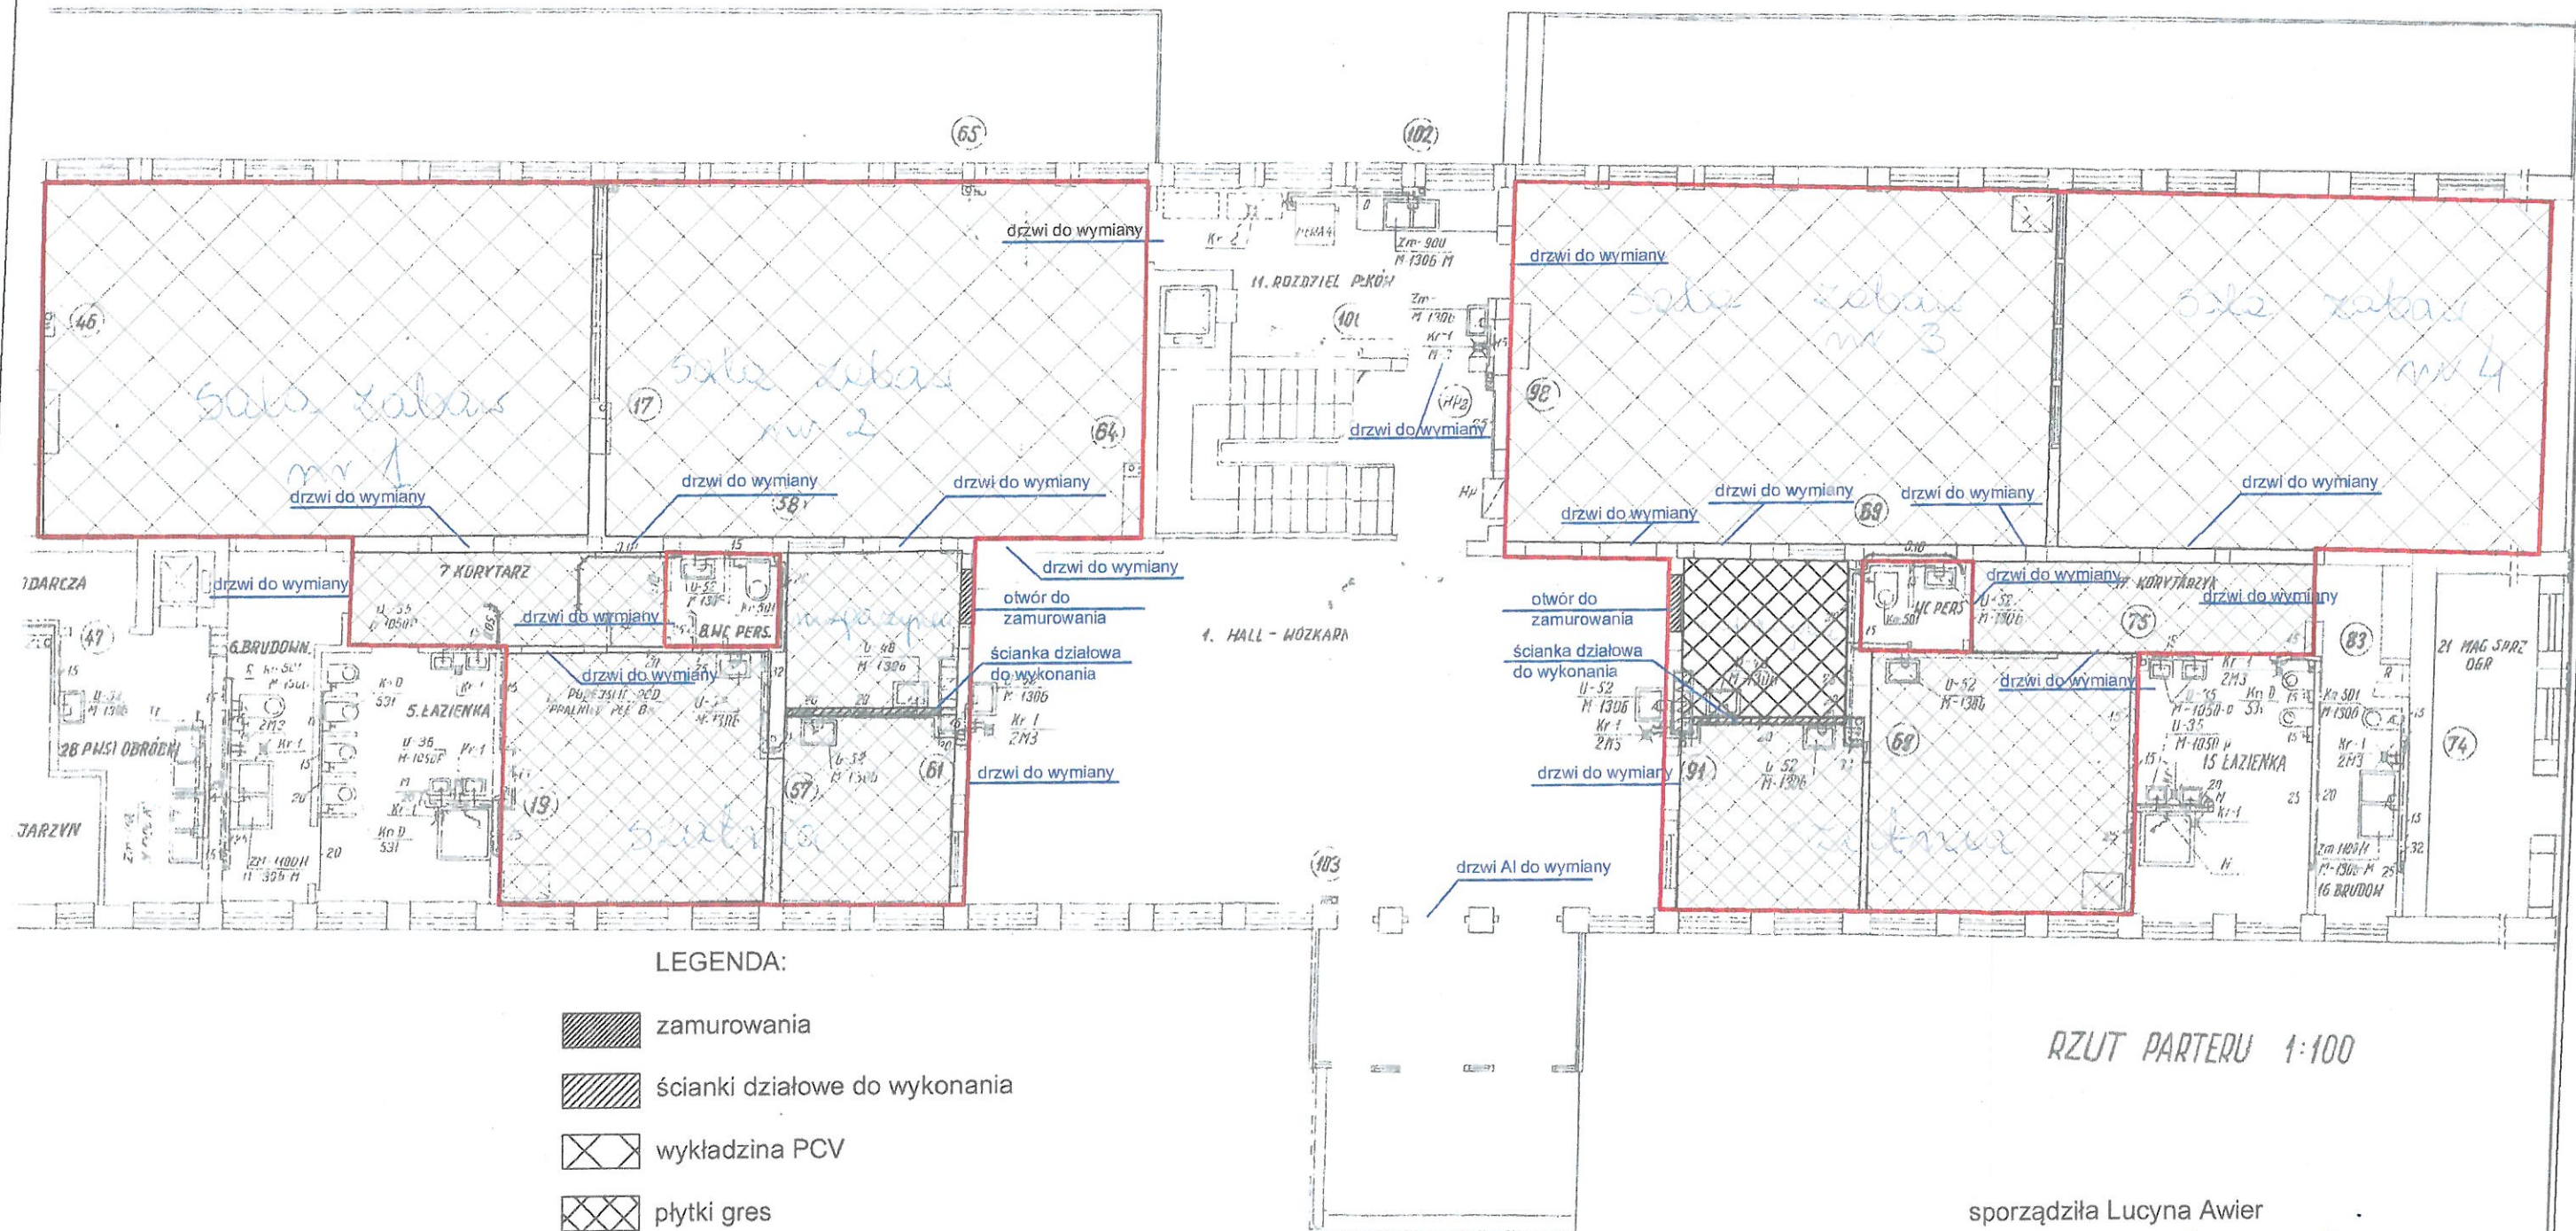

mgr inż. arch. Lucyna Awier
spr. bud. Nr B.177/98 do kier. rob.
bud. w specjal. konstr. i wykończeniowej
w ograniczonym zakresie
nr ewid. PDL 010170