


Załącznik
do Uchwały Nr VII/45/11
Rady Miejskiej w Dąbrowie Białostockiej
z dnia 15 kwietnia 2011 roku

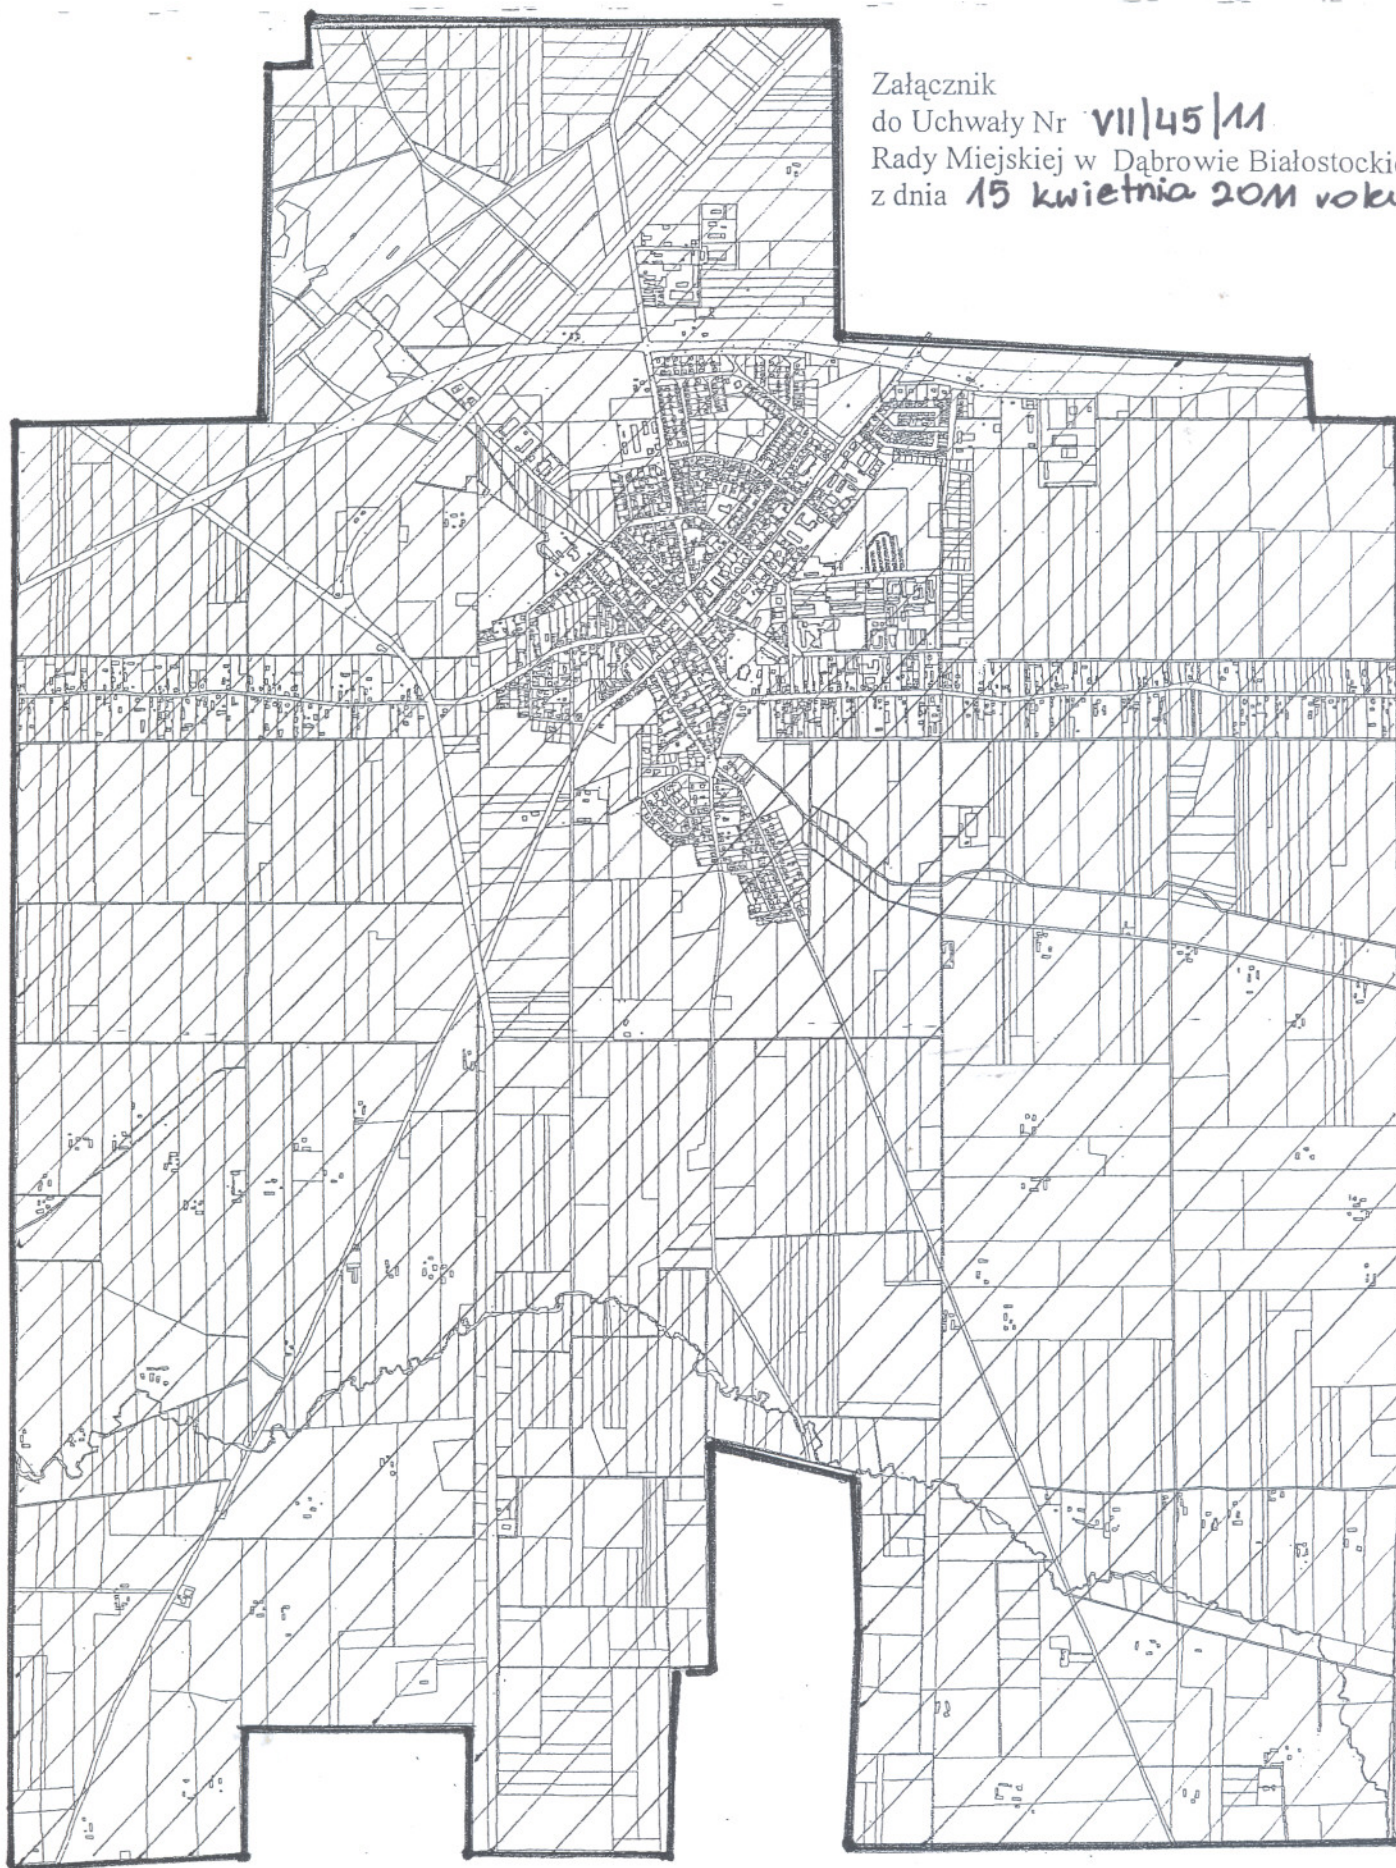

Skala 1: 25 000

Teren objęty zmianą w studium