


Załącznik
do Uchwały Nr VII/46/11
Rady Miejskiej w Dąbrowie Białostockiej
z dnia 15 kwietnia 2011 roku

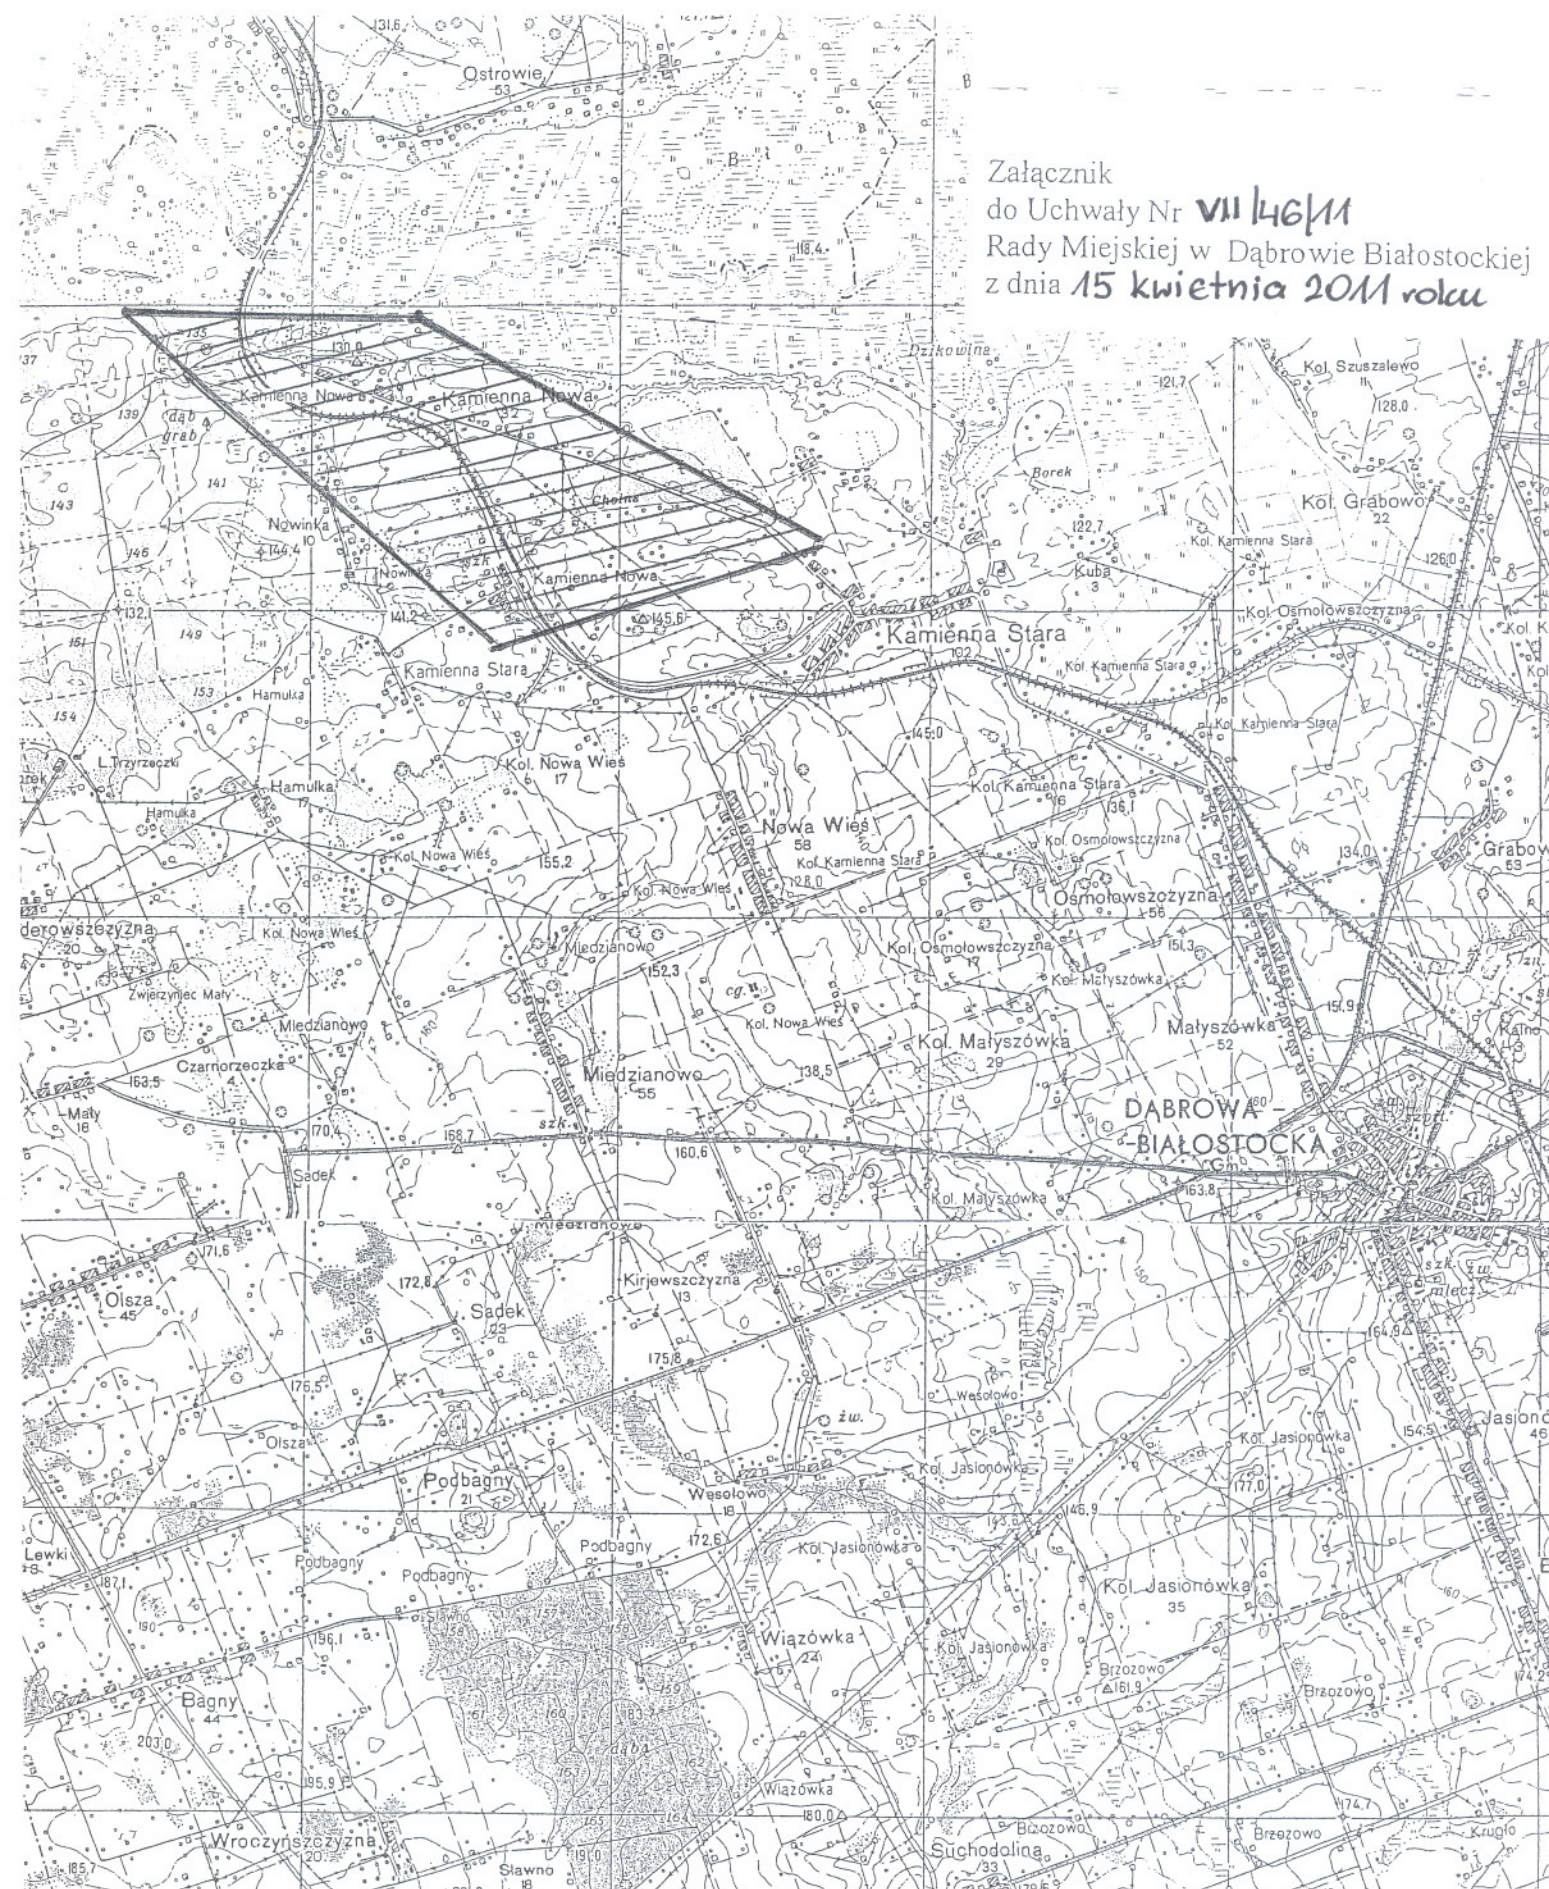

Teren objęty zmianą w studium

Skala 1: 50 000