
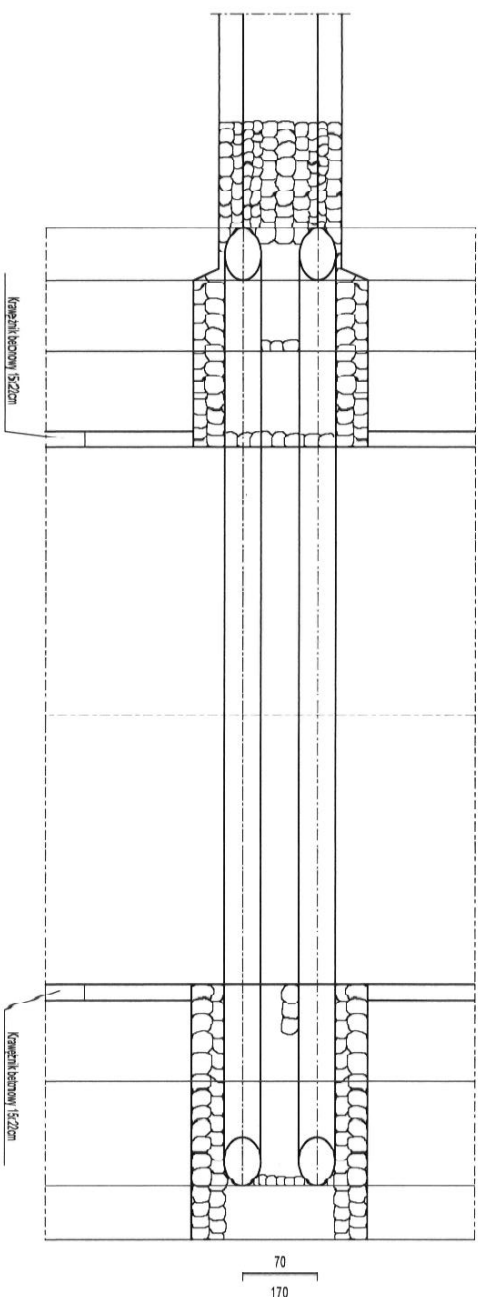


Przeput 2 x 30 w km 0+250,4

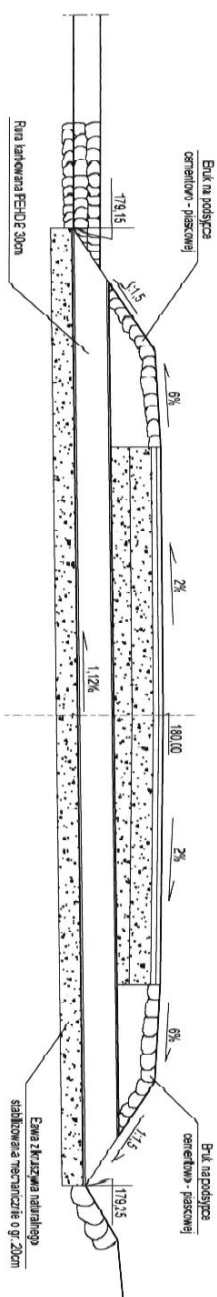

N/AZWA RYSUNKU		Przeput 2 x 30cm w km 0+250,4	
N/AZWA OBIEKTU		Przebudowa drogi gminnej nr 103518B Nowinka – droga powiatowa 1303B	
INWESTOR		Gmina Dąbrowa Białostocka	
STADIUM		Projekt budowlany, projekt techniczny	
Data opracowania Lipiec 2009		PROJEKTANT Ryszard Białuszczyński up. B/43/94	
		SKALA 1:50	