
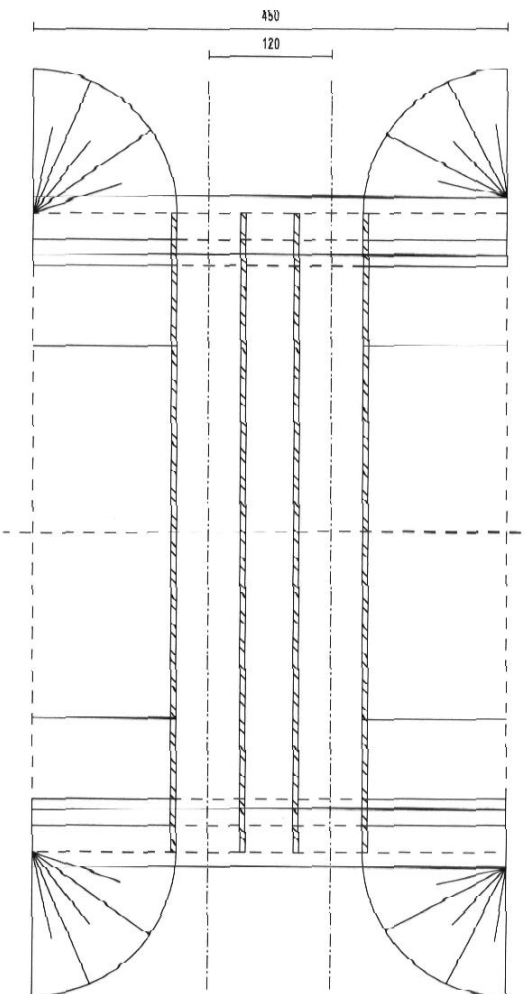


PRZEPUST 2 x Ø 60cm w km 0+624

Skala 1:50
[cm]

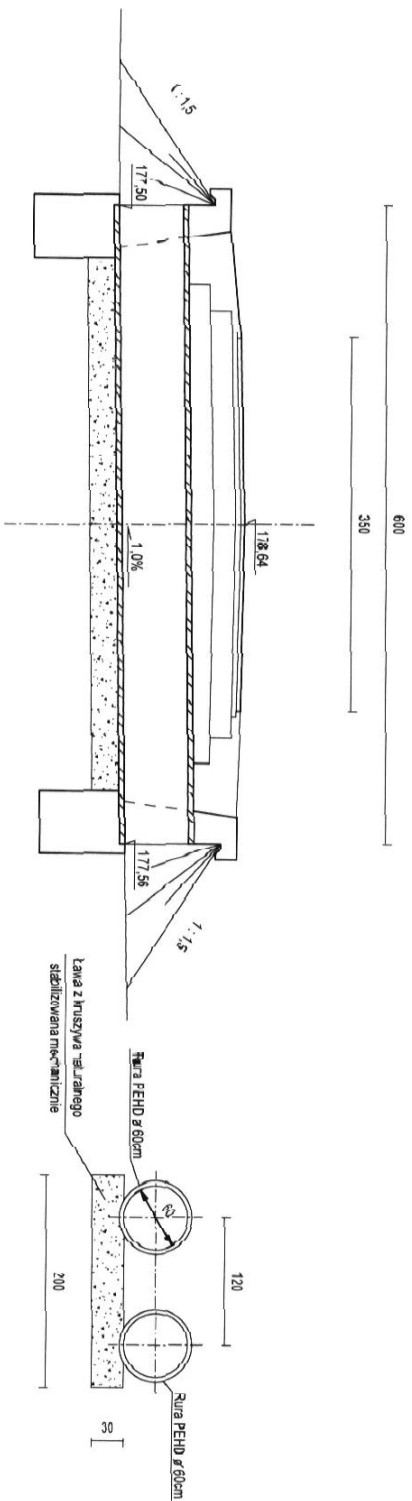

| | | |
|--------------------------------|--|---|
| NAZWA RYSUNKU | Przepust 2 x Ø 60cm w km 0+624 | |
| NAZWA OBIEKTU | Przebudowa drogi gminnej nr 103518B Nowinka – droga powiatowa 1303B | ARKUSZ NR 5b |
| INWESTOR | Gmina Dąbrowa Białostocka | SKALA 1:50 |
| STADIUM | Projekt budowlany, projekt techniczny | |
| Data opracowania 15.05.2020 | | PROJEKTANT Romuald Białuszczyński up. B/43/94 |