
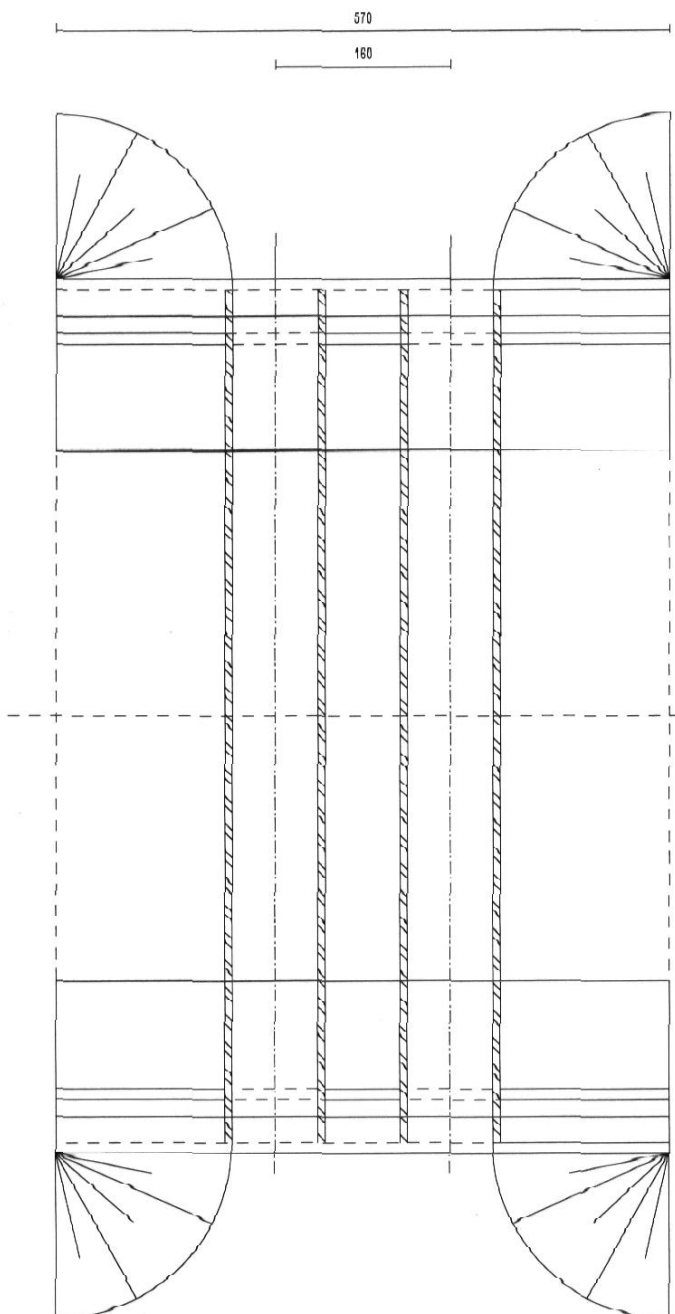
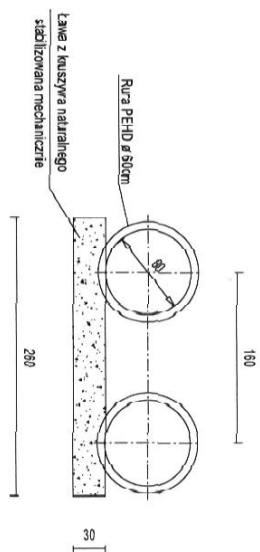


# Przepust 2 x $\varnothing 80\text{cm}$ w km 0+010

skala 1:50  
[cm]

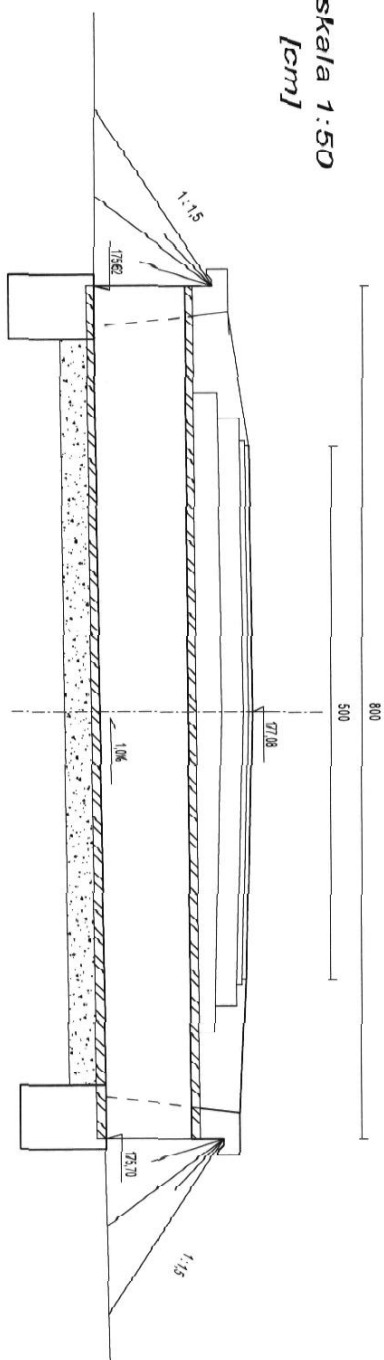

NAZWA RYSUNKU		Przepust 2 x $\varnothing 80\text{cm}$ w km 0+110	
NAZWA OBIEKTU	Przebudowa drogi gminnej nr 103518B Nowinka – droga powiatowa 1303B	ARKUSZ	NR 5c
INWESTOR	Gmina Dąbrowa Białostocka	SKALA 1:50	
STADIUM	Projekt budowlany, projekt techniczny		
Data opracowania Lipiec 2009		PROJEKTANT	Romuald Błatuszewski up. BL/43/94