


Przeputi: Ø60cm w km 0+357

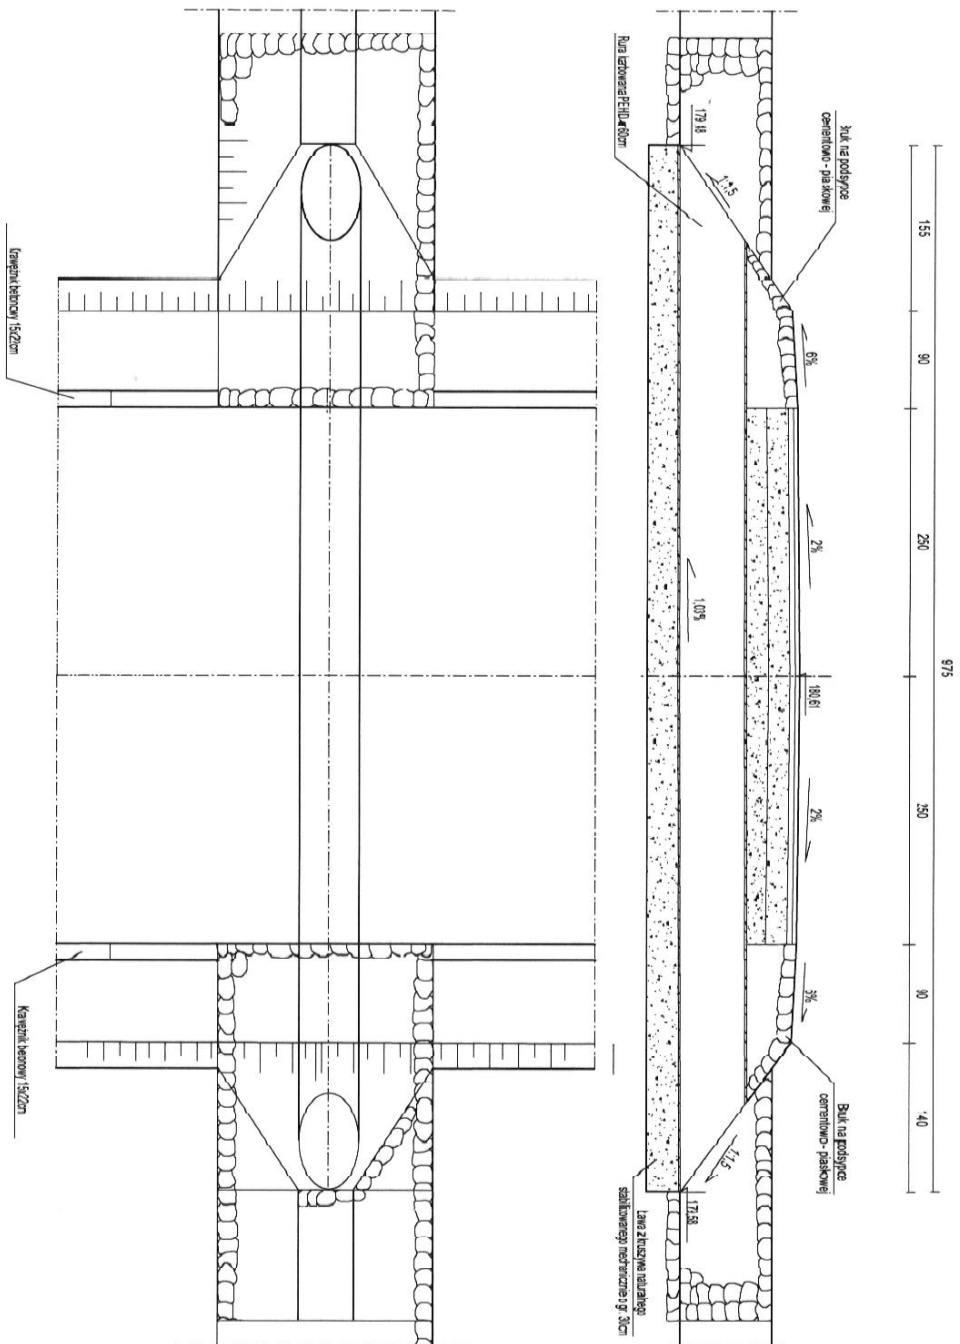

NAZWA RYSUNKU	<b>Przepust o 60cm w km 0+357</b>		ARKUSZ NR 5f
NAZWA OBIEKTU	<b>Przebudowa drogi gminnej nr 103518B Nowinka – droga powiatowa 1305B</b>		
INWESTOR	Gmina Dąbrowa Białostocka		
STADIUM	Projekt budowlany, projekt techniczny		SKALA 1:50
Data opracowania Lipiec 2009	PROJEKTANT	Romuald Białaszczyński up. BJ.43/94	