



WPUSTY ULICZNE w km 0+160; 0+162

Wzrost przykanalika w km 0+144 L (H=178,60)

Skala 1:30
[cm]

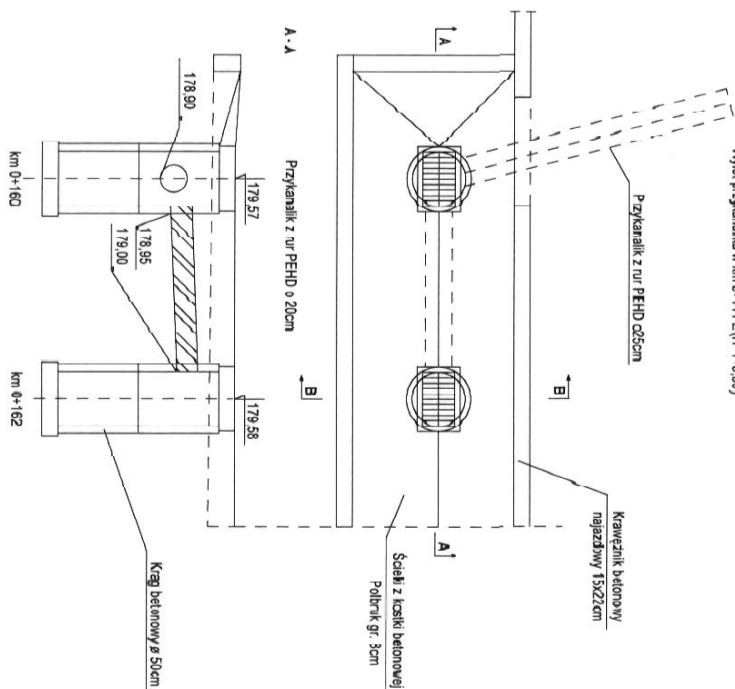

B - B

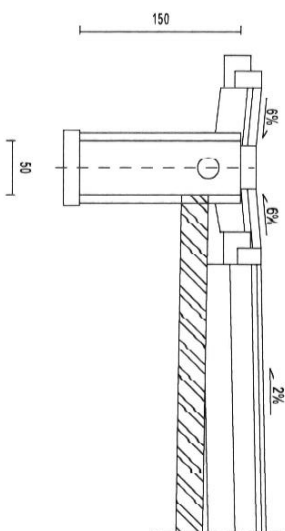

NAZWA RYSUNKU	Wpusty uliczne w km 0+160; 0+162	
NAZWA OBIEKTU	Przebudowa drogi gminnej nr 103518B Nowinka – droga powiatowa 1303B	ARKUSZ NR 6
INWESTOR	Gmina Dąbrowa Białostocka	SKALA
STADIUM	Projekt budowlany, projekt techniczny	1:50
Data opracowania Lipiec 2009	PROJEKTANT	Romuald Białuszcwski up. BL/43/94