

Poświadczam się zgodność niniejszego
dokumentu z oryginałem przyjętym do
państwowego zasobu geodezyjnego
i kartograficznego

1391 - 22.12.2010


w dniu 04.04.2010r.

Dąbrowa Białostocka

dn. 04.04.2010r.

z up. Starosty
podinspektor
Wydział Geodezji, Katastru i Nieruchomości

MAPA PODZIAŁU SKALA 1:2000

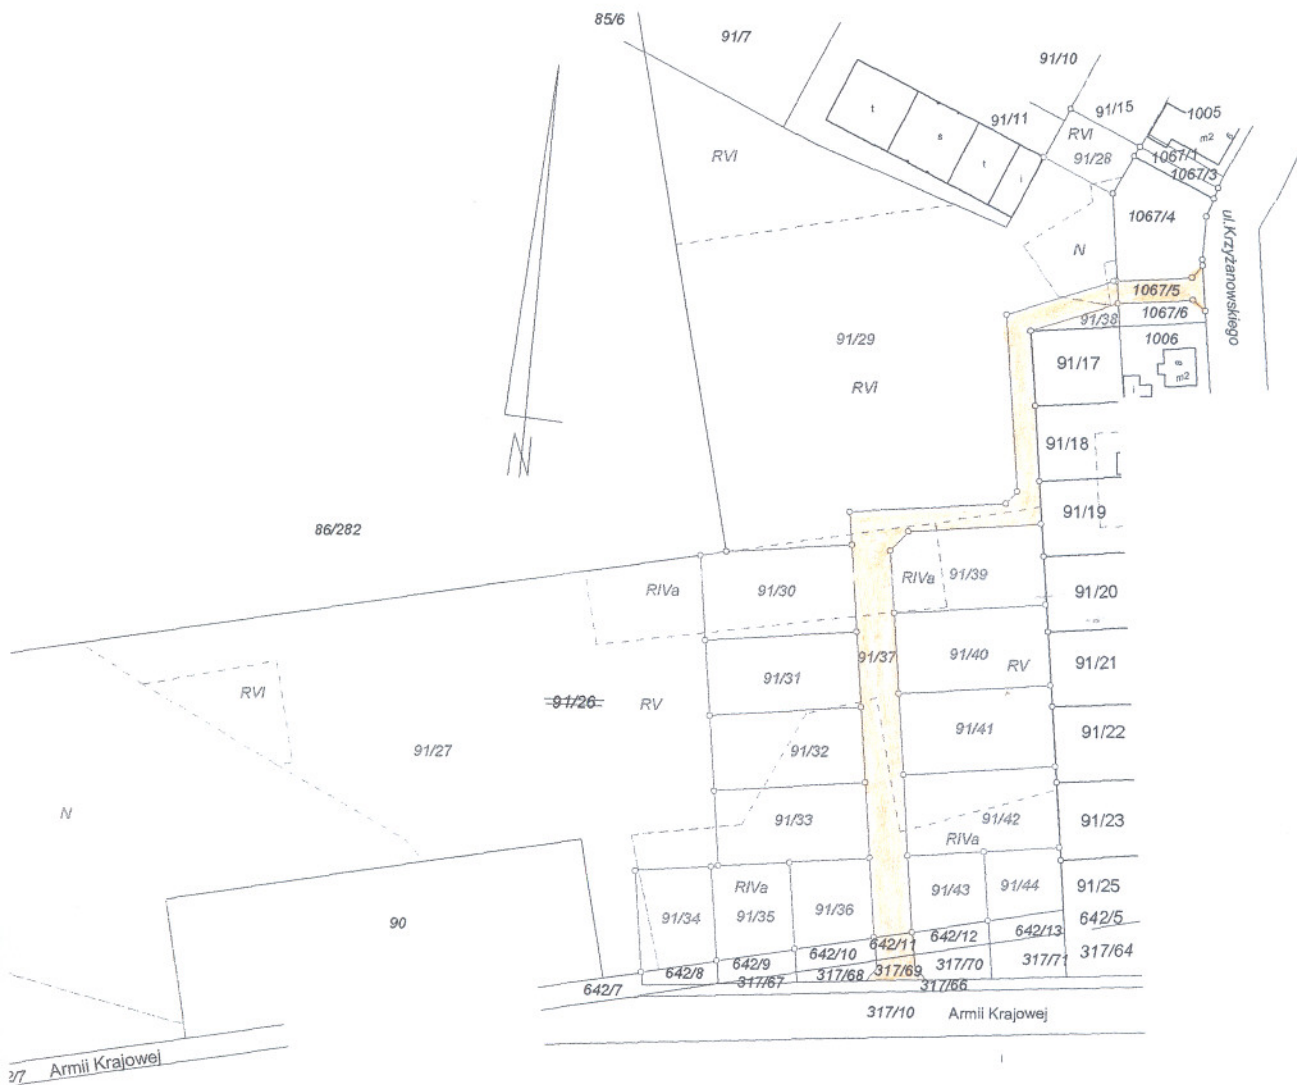

Niniejszy dokument służy za podstawę
wpisu do księgi wieczystej stosownie
do art. 21 ustawy z dnia 17 maja 1989r.
Prawo geodezyjne i kartograficzne
tj. Dz. U. z 2005r. Nr 240, poz. 2027

Dąbrowa Białostocka, dn. 31.05.2010 r.

(podpis)

Paweł Ryszkiel

podinspektor
Wydział Geodezji, Katastru i Nieruchomości