


SZCZEGÓŁ KONSTRUKCYJNY
PROJ. NAWIERZCHNI DROGI
NA POSZERZENIACH
SKALA 1:10

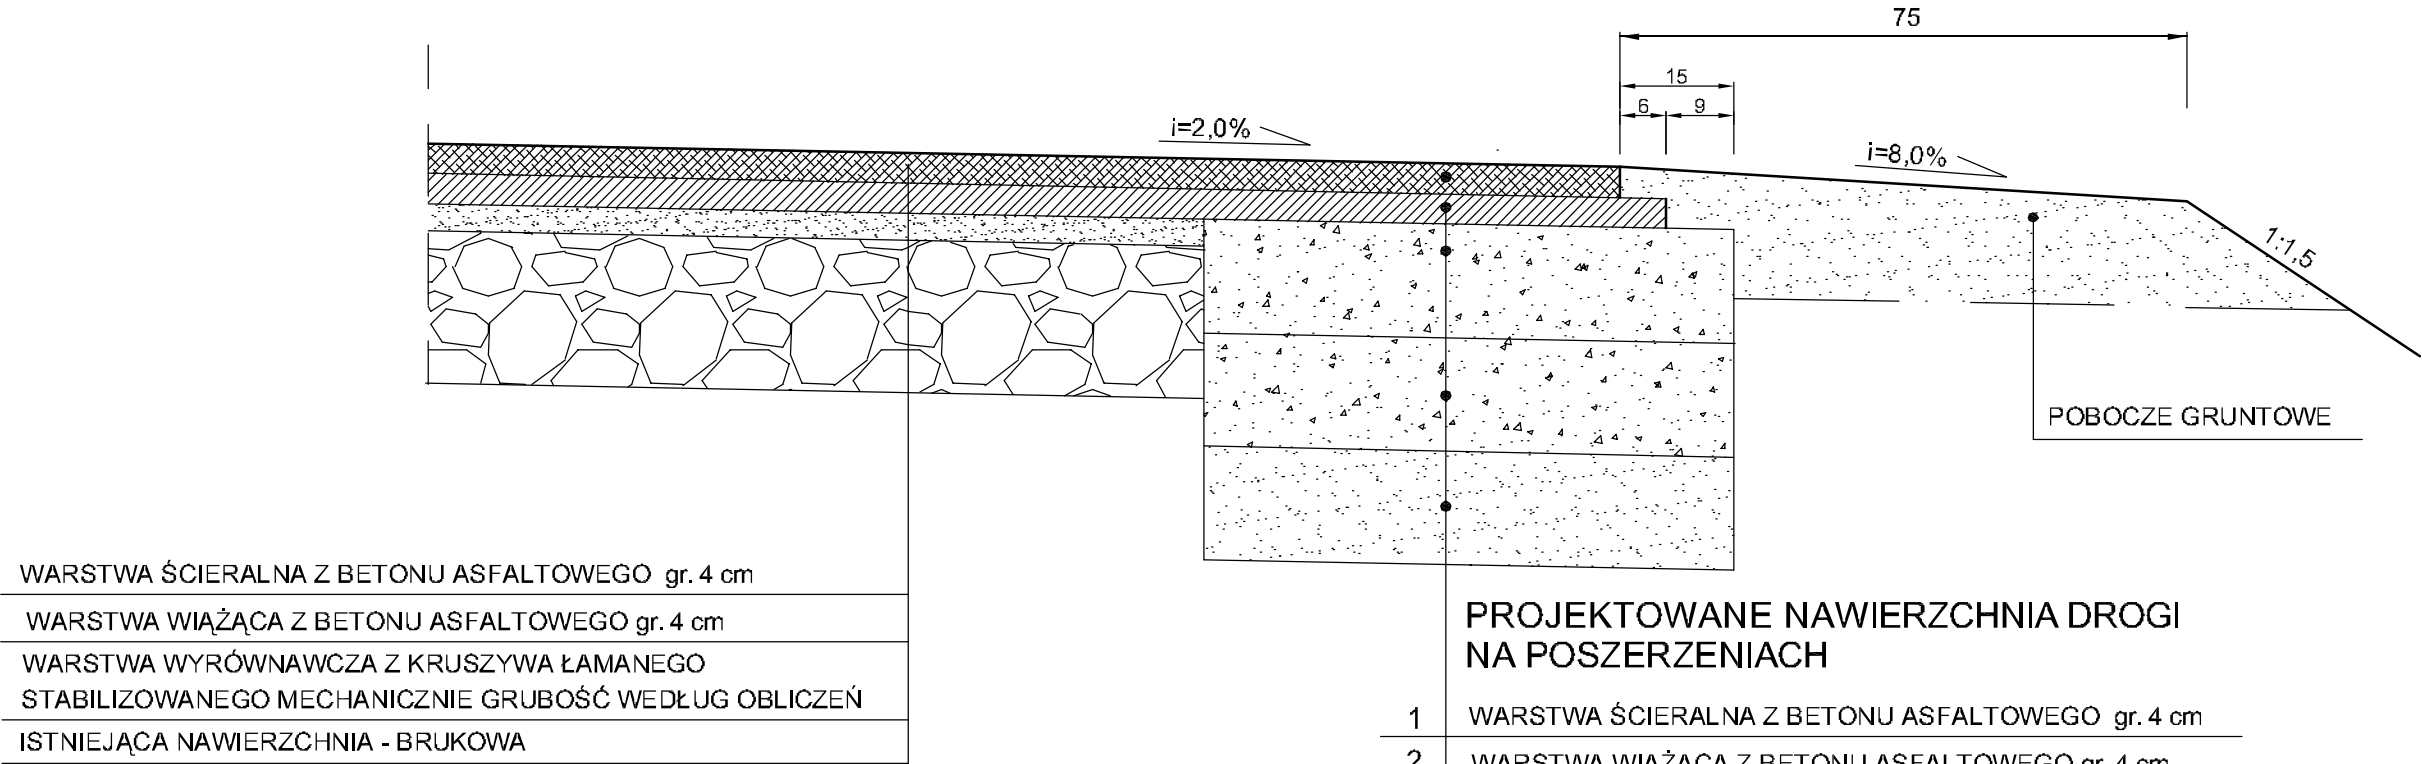

NAZWA RYSUNKU	SZCZEGÓŁY KONSTRUKCYJNE	
NAZWA OBIEKTU	BUDOWA ULICY W MIEJSCOWOŚCI GRABOWO, GM. DĄBROWA BIAŁOSTOCKA NA DZIAŁKACH O NR GEOD. 146/4, 187, 185	ZAŁ. NR 5/2
INWESTOR	GMINA DĄBROWA BIAŁOSTOCKA	SKALA 1:10
STUDIU	PROJEKT BUDOWLANY, PROJEKT TECHNICZNY	
DATA OPRACOWANIA 26.08.2015	PROJEKTANT: R. BŁAHUSZEWSKI NR UPRAW. BŁ/43/94	