


# PRZEKRÓJ NORMALNY NR 6

SKALA 1:50

W KM 0+050

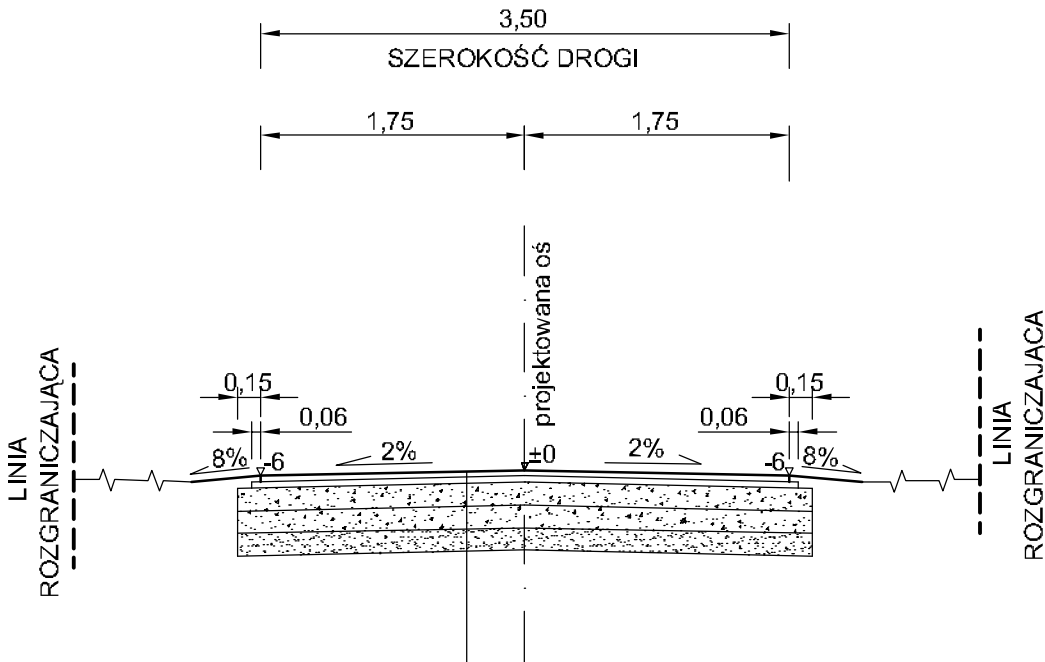

WARSTWA ŚCIERALNA Z BETONU ASFALTOWEGO gr. 4 cm
WARSTWA WIAŻĄCA Z BETONU ASFALTOWEGO gr. 4 cm
PODBUDOWA ZASADNICZA Z KRUSZYWA NATURALNEGO STABILIZOWANE MECHANICZNIE gr. 15 cm
PODBUDOWA POMOCNICZA Z KRUSZYWA NATURALNEGO STABILIZOWANE MECHANICZNIE gr. 15 cm
PODSYPKA PIASKOWA gr. 15 cm

NAZWA RYSUNKU	PRZEKRÓJ NORMALNY	
NAZWA OBIEKTU	BUDOWA ULICY W MIEJSCOWOŚCI GRABOWO, GM. DĄBROWA BIAŁOSTOCKA NA DZIAŁKACH O NR GEOD. 146/4, 187, 185	ZAŁ. NR 4/6
INWESTOR	GMINA DĄBROWA BIAŁOSTOCKA	SKALA 1:50
STUDIUM	PROJEKT BUDOWLANY, PROJEKT TECHNICZNY	
DATA OPRACOWANIA 26.08.2015	PROJEKTANT: R. BŁAHUSZEWSKI NR UPRAW. BŁ/43/94	