



PRZEKROJE POPRZECZNE

SKALA 1:100


KM 0+000.00

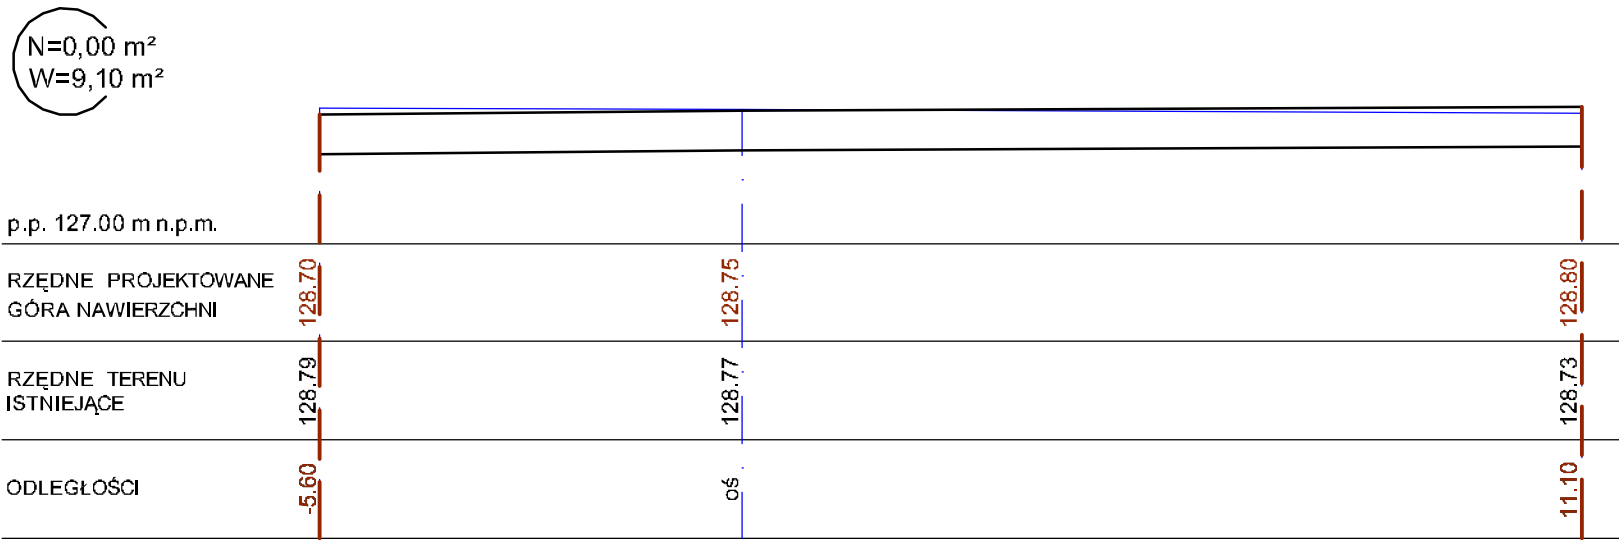


KM 0+005.70

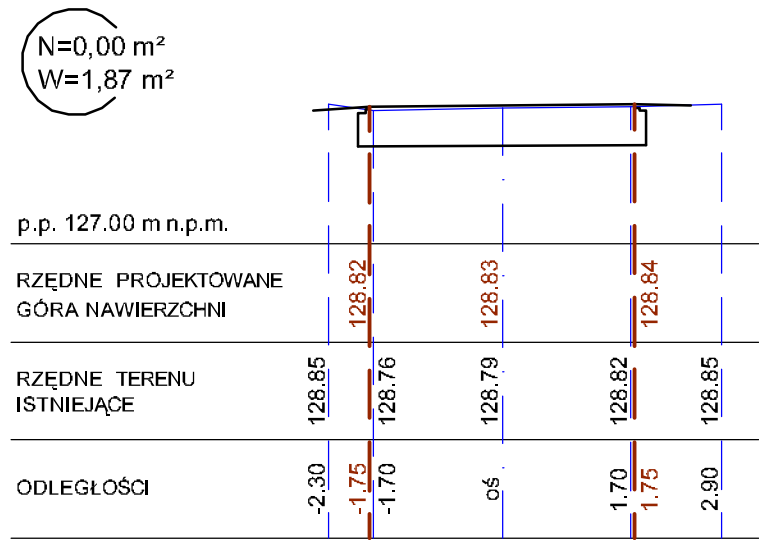


KM 0+033.50

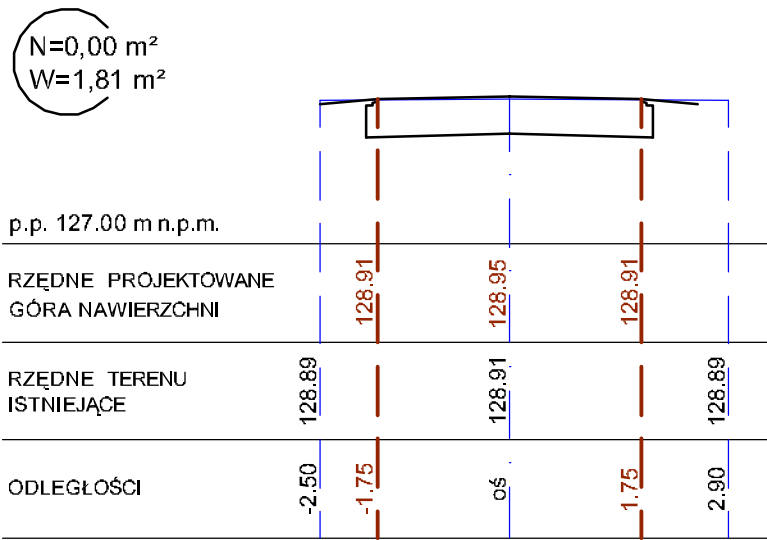


KM 0+083.50

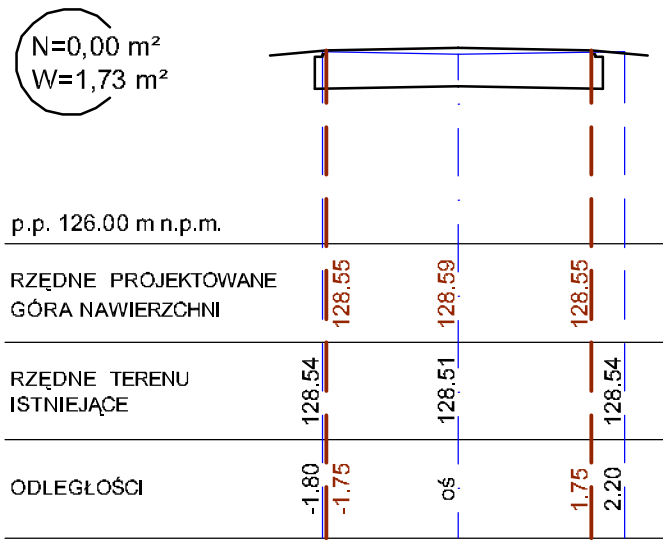


KM 0+019.80

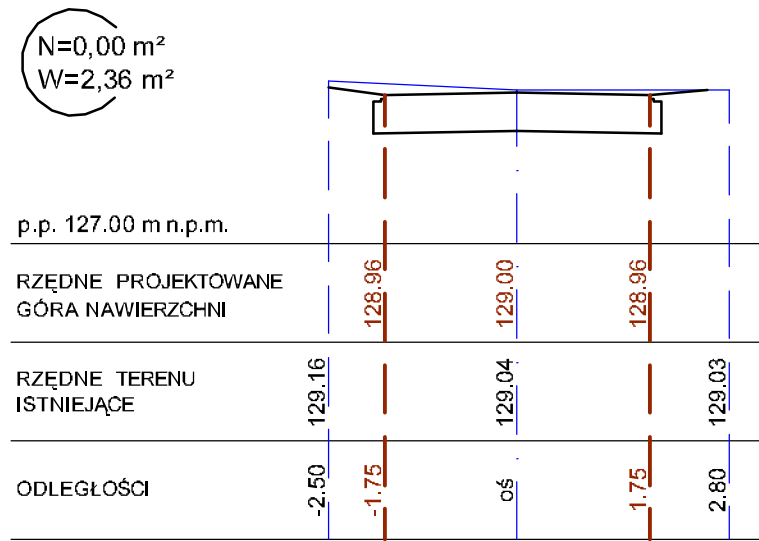

KM 0+055.20

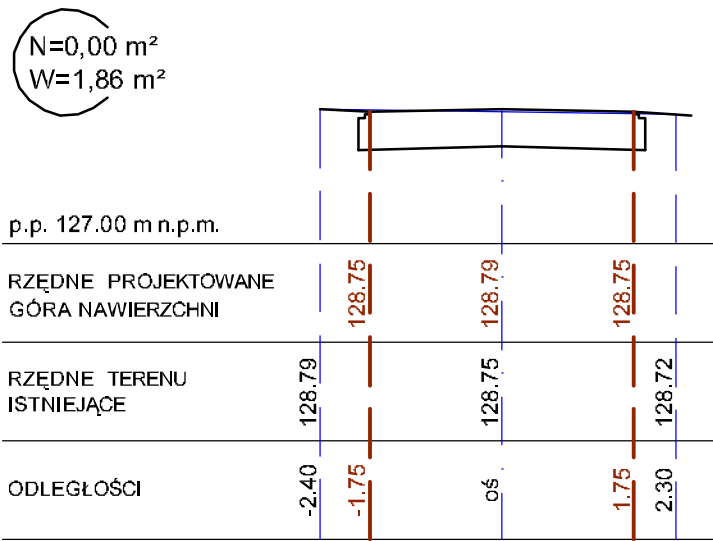

KM 0+087.00

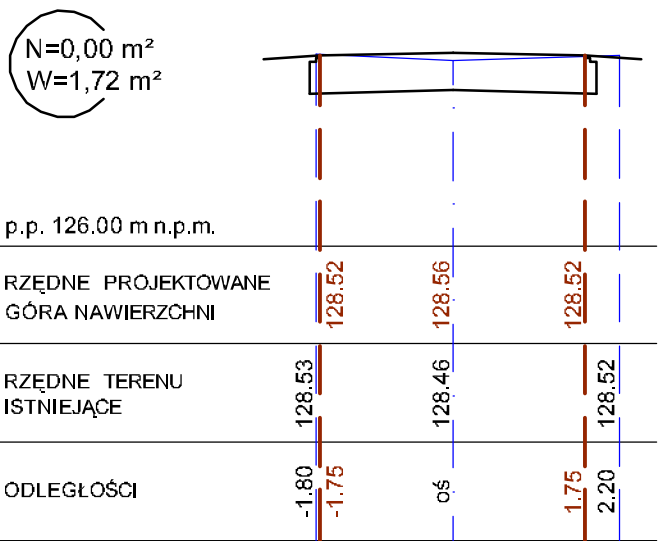

NAZWA RYSUNKU	PRZEKROJE POPRZECZNE	
NAZWA OBIEKTU	BUDOWA ULICY W MIEJSCOWOŚCI GRABOWO, GM. DĄBROWA BIAŁOSTOCKA NA DZIAŁKACH O NR GEOD. 146/4, 187, 185	ZAŁ. NR 3/2
		SKALA 1:100
INWESTOR	GMINA DĄBROWA BIAŁOSTOCKA	
STUDIUM	PROJEKT BUDOWLANY, PROJEKT TECHNICZNY	
DATA OPRACOWANIA 26.08.2015	PROJEKTANT: R. BŁAHUSZEWSKI NR UPRAW. BŁ/43/94	