


blacha trapezowa ocynkowana
łaty 4x5cm
kontrłaty
izolacja przeciwwiatrowa (folia)
dźwigar – wg proj. konstr.
wetna mineralna
folia paroizolacyjna
ruszt drewniany 4x4cm
płyty GKF 2x125mm

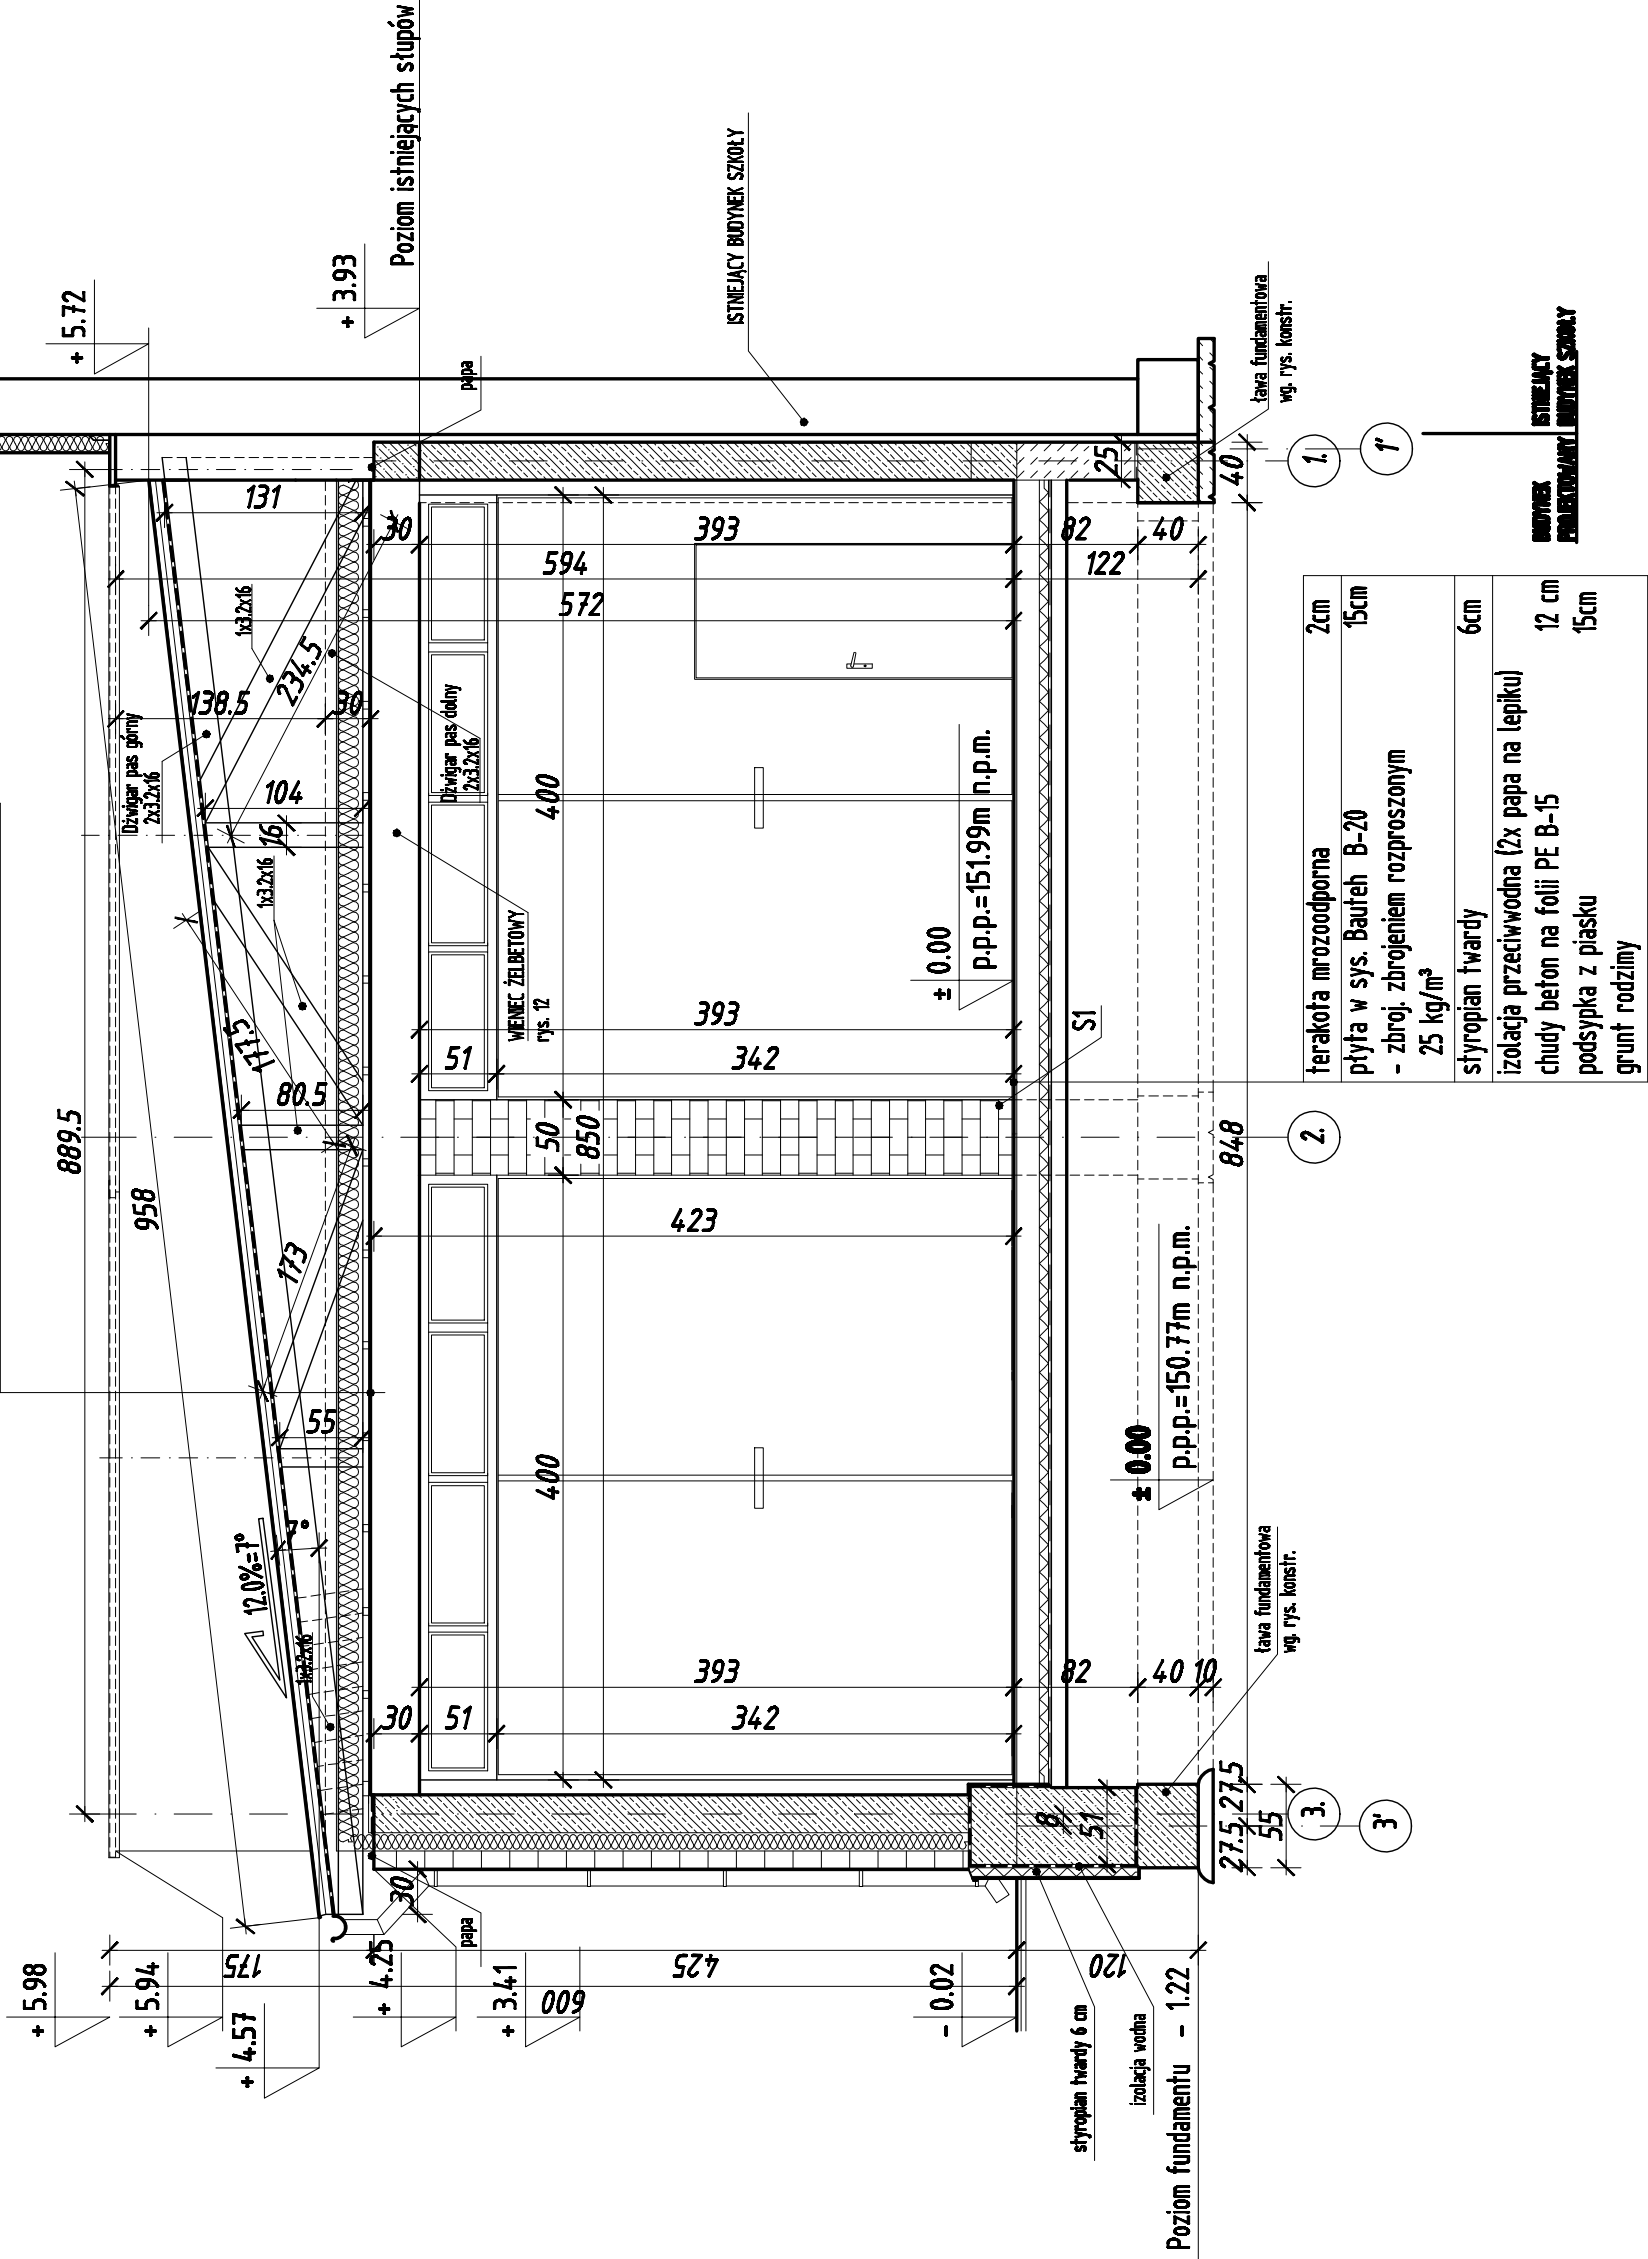

PRACOWNIA PROJEKTOWA Autoris ul. Pogodna 9 lok.19, 15-354 Białystok, tel. 085 7440474, kom. 501099632 www.autoris.com.pl	
PROJEKT	Projekt rozbudowy budynku garażowego przy Szkole Podstawowej w Dąbrowie Białostockiej
INWESTOR	Zespół Szkół Samorządowych Szkoła Podstawowa Im. T. Kościuszki 16-200 Dąbrowa Białostocka ul. Potudniowa 13
ARCHITEKTURA:	mgr inż. arch. Dariusz Łuniewski BŁ-POKK/16/2003
sprawdzający:	mgr inż. arch. Janusz Gryzel BŁ-POKK/36/2004
KONSTRUKCJA:	inż. Janusz Jancewicz BŁ-53/86
sprawdzający:	mgr inż. Tadeusz R. Czerniawski BŁ/53/86
DATA	2007-12-31
NR RYS.	6
SKALA	1:50
TYTUŁ RYSUNKU PRZESZCZÓJ A-A	