


PRZEKRÓJ A-A

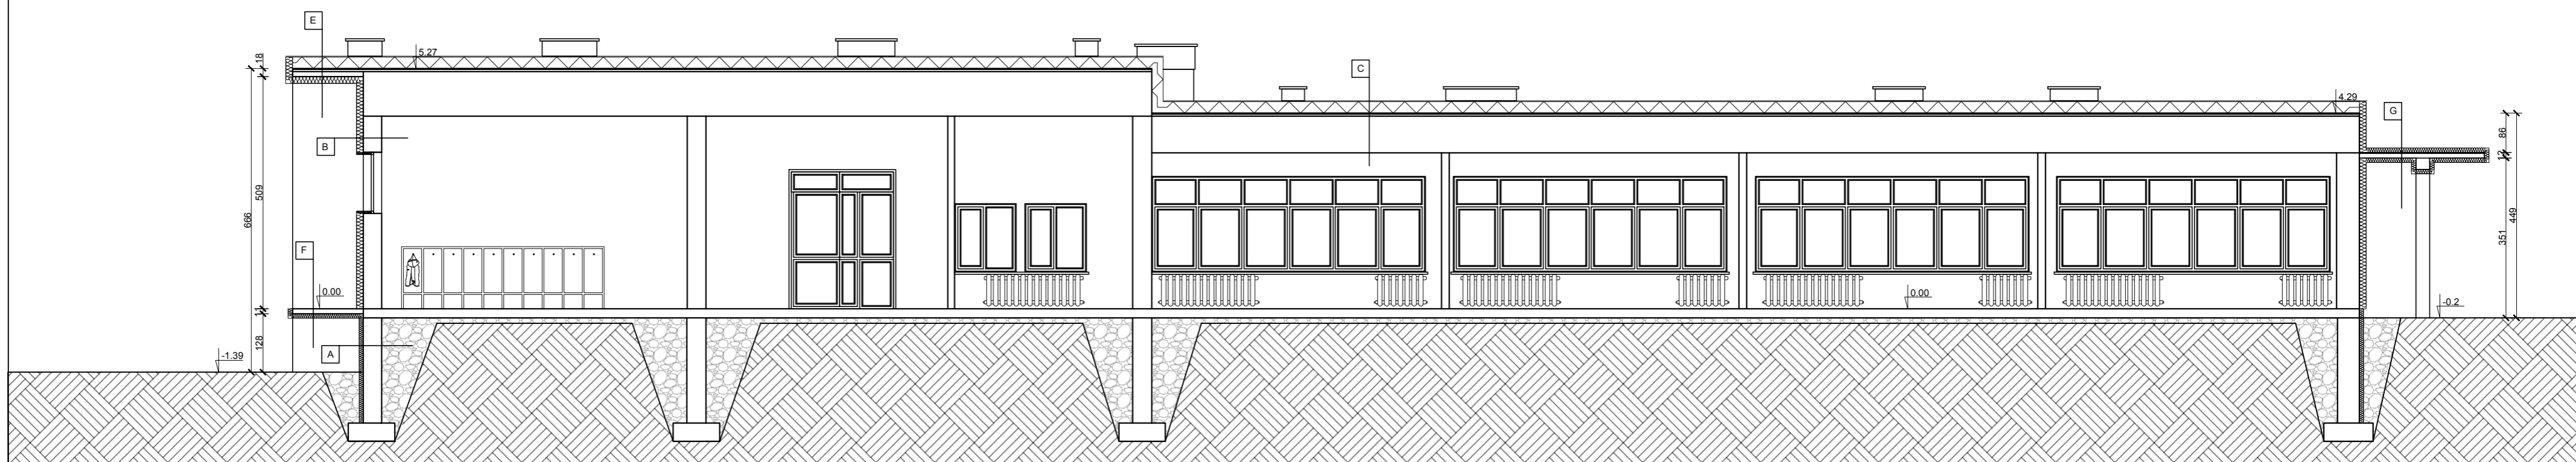

PRZEKRÓJ B-B

- |  |  |
|--|--|
| <p><b>A</b></p> <ol style="list-style-type: none"> <li>1. Styropian 9 cm</li> <li>2. Izolacja przeciwwilgociowa</li> <li>3. Tynk lub gładź cementowa</li> <li>4. Beton zwykły z kruszywa kamiennego</li> <li>5. Tynk lub gładź cementowo-wapienna</li> </ol> | <p><b>B</b></p> <ol style="list-style-type: none"> <li>1. Tynk zewnętrzny</li> <li>2. Styropian 15 cm</li> <li>3. Tynk lub gładź cementowa</li> <li>4. Gazobeton</li> <li>5. Styropian i inne przypadki</li> <li>6. Tynk lub gładź cementowo-wapienna</li> </ol> |
|--|--|

- |   |   |
|---|---|
| <p><b>C</b></p> <ol style="list-style-type: none"> <li>1. Papa asfaltowa</li> <li>2. Wełna mineralna 25 cm</li> <li>3. Tynk lub gładź cementowa</li> <li>4. Strop gestozebrowy z wypełnieniem pustak</li> <li>5. Tynk wewnętrzny</li> </ol> | <p><b>D</b></p> <ol style="list-style-type: none"> <li>1. Papa asfaltowa</li> <li>2. Wełna mineralna 25 cm</li> <li>3. Tynk lub gładź cementowa</li> <li>4. Strop gestozebrowy z wypełnieniem pustak</li> <li>5. Styropian 15 cm</li> <li>6. Tynk wewnętrzny</li> </ol> |
|---|---|

- |   |  |
|---|--|
| <p><b>E</b></p> <ol style="list-style-type: none"> <li>1. Papa asfaltowa</li> <li>2. Wełna mineralna 25 cm</li> <li>3. Tynk lub gładź cementowa</li> <li>4. Beton zwykły z kruszywa kamiennego</li> <li>5. Styropian 15 cm</li> <li>6. Tynk zewnętrzny</li> </ol> | <p><b>F</b></p> <ol style="list-style-type: none"> <li>1. Lastriko</li> <li>2. Beton zwykły z kruszywa kamiennego</li> <li>3. Styropian 10 cm</li> <li>4. Tynk zewnętrzny</li> </ol> |
|---|--|

- |  |
|--|
| <p><b>G</b></p> <ol style="list-style-type: none"> <li>1. Papa asfaltowa</li> <li>2. Styropian 10 cm</li> <li>3. Beton zwykły z kruszywa kamiennego</li> <li>4. Styropian 10 cm</li> <li>5. Tynk zewnętrzny</li> </ol> |
|--|

**AUTORIS** PRACOWNIA PROJEKTOWA ul. Pogońna 9 lok. 19 15-345 Białystok  
[www.autoris.com.pl](http://www.autoris.com.pl)  
 kom. 501099632 e-mail: autoris@o2.pl

<b>OBIEKT:</b>			
SZKOŁA PODSTAWOWA Z ODDZIAŁEM PRZEDSZKOLNYM			
<b>ADRES BUDOWY:</b>			
DZIAŁKA O NR. GEOD. 78, SUCHODOLINA 1, 16-200 DĄBROWA BIAŁOSTOCKA			
<b>KATEGORIA OBIEKTU BUDOWLANEGO</b>		Sk. budowlana kultura i oświata	
<b>FAZA PROJEKTU</b>		ARCHITEKTONICZNO-BUDOWLANA	
<b>INWESTOR:</b>			
URZĄD GMINY W DĄBROWIE BIAŁOSTOCKIEJ, UL. SOLIDARNOSCI 1, 16-200 DĄBROWA BIAŁOSTOCKA			
<b>PROJEKTANCI:</b>			
<b>ARCHITEKTURA:</b>			
<b>projektant:</b>			
mgr inż. arch. Dariusz Luniewski nr upr. BL-POKK/16/2003			
<b>sprawdzający:</b>			
dr inż. arch. Janusz Grycel nr upr. BL-POKK/36/2004			
<b>INSTALACJE SANITARNE:</b>			
<b>projektant:</b>			
<b>TYTUŁ RYSUNKU:</b>			
<b>PRZEKRÓJ A-A, B-B</b>			
<b>SKALA:</b>	<b>DATA:</b>	<b>NR RYS.:</b>	<b>NR STR.:</b>
1:100	31.05.2021	A-4	