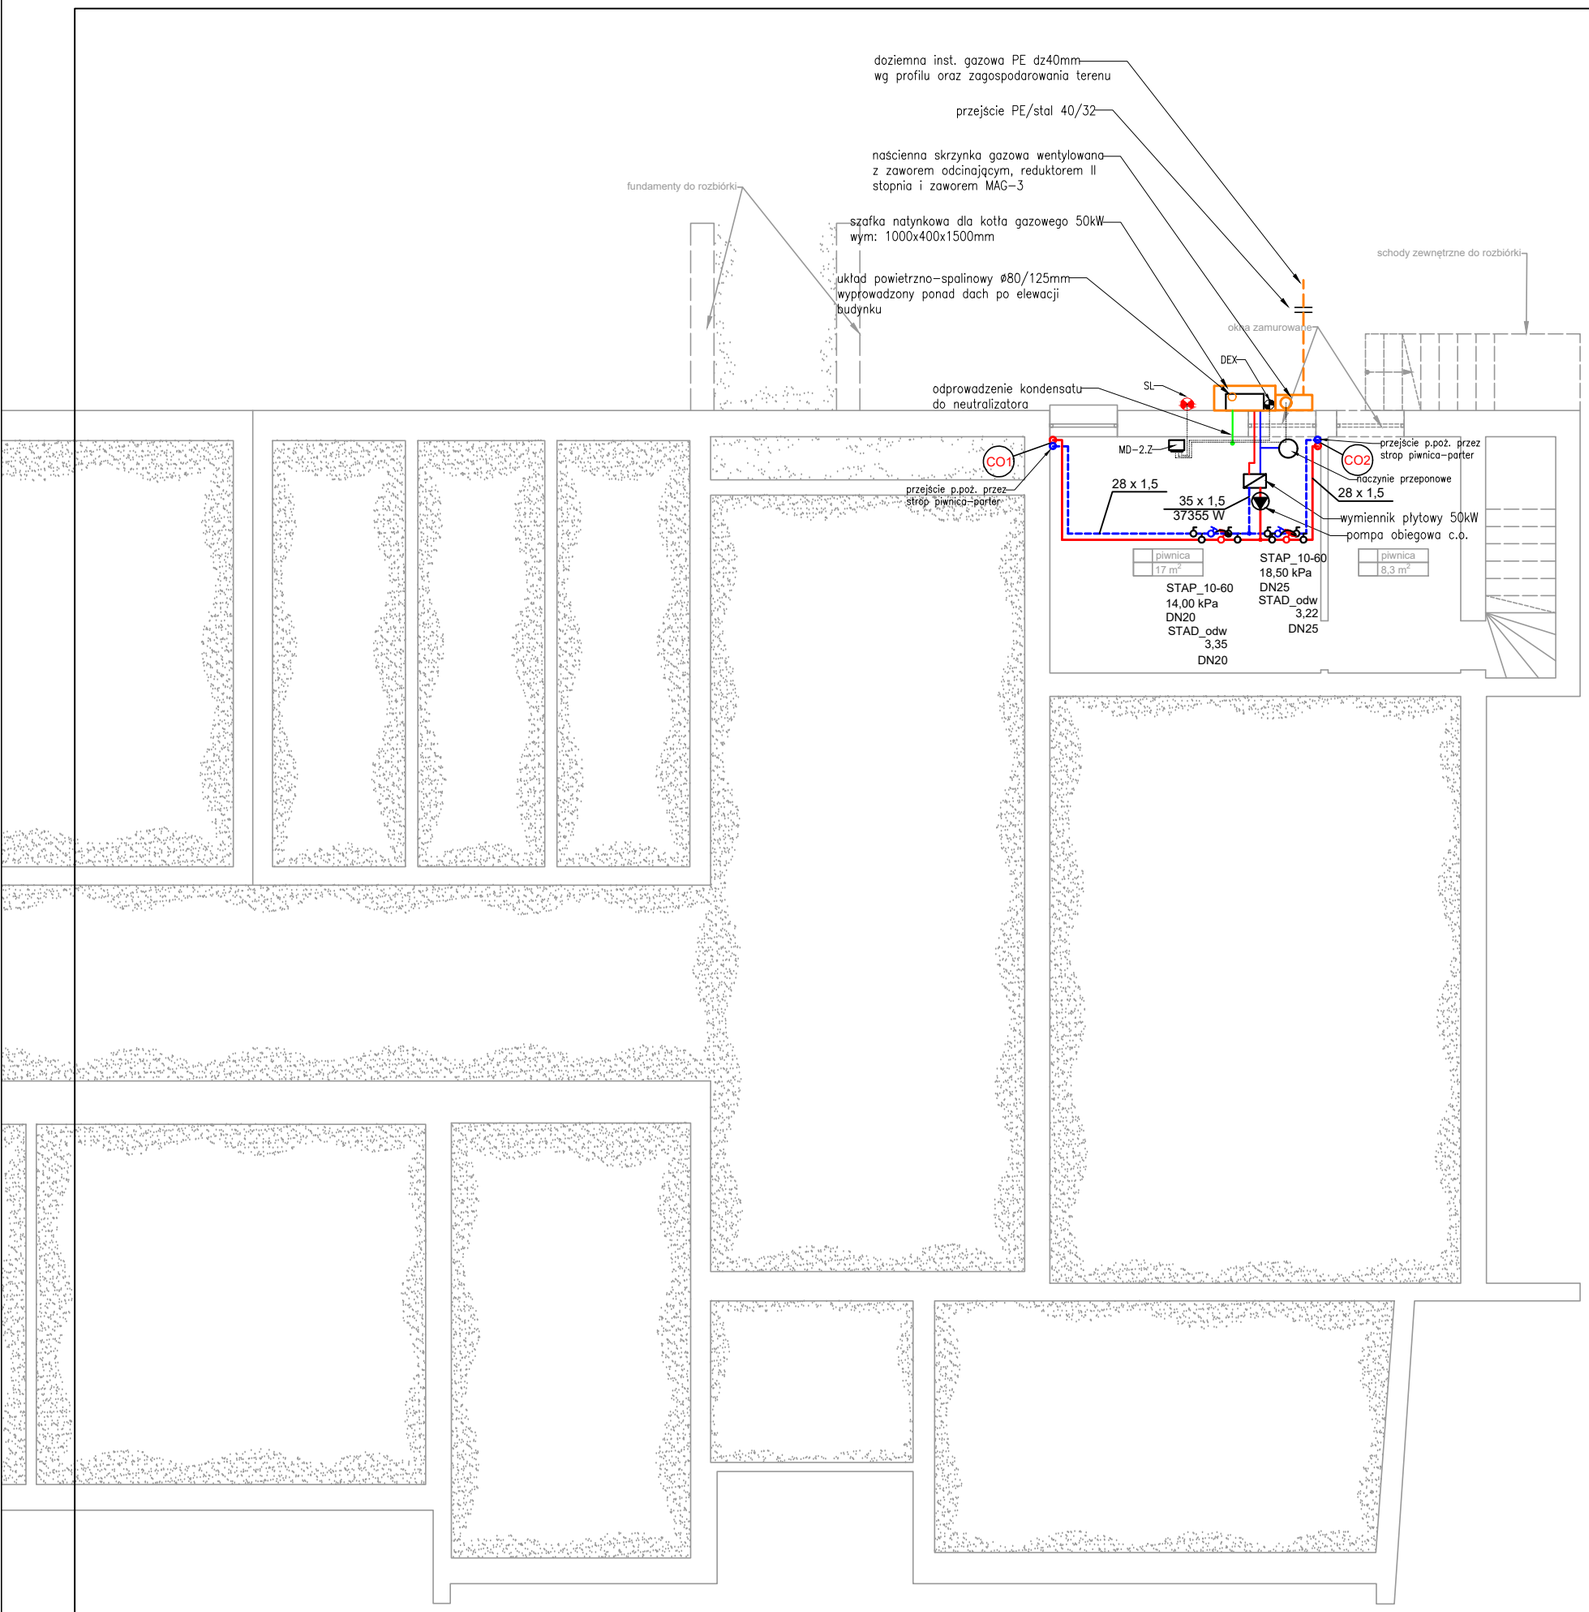

1.Projekt rozpatrywać łącznie z opisem technicznym.

2.Wszelkie prace należy prowadzić zgodnie z zasadami sztuki budowlanej, szczegółowymi zaleceniami polskich przepisów i norm branżowych, atestów i dopuszczeń do stosowania oraz według zaleceń i zgodnie z technologiami producentów wszelkich wyrobów i systemów stosowanych w realizacji projektu.

3.Niniejsza dokumentacja stanowi część opracowania wielobranżowego. Dokumentację wielobranżową należy rozpatrywać jako całość.

4.Nie należy prowadzić robót w oparciu o dokumentację jednej branży bez sprawdzenia ich odniesień do pozostałych branż.

5.Przed przystąpieniem do prac budowlanych wszystkie wymiary należy sprawdzić w naturze. W przypadku stwierdzenia niezgodności należy zwrócic sie do Projektanta.

6.Wszelkie propozycje rozwiązań zamiennych należy uzgodnić i uzyskać akceptację Inwestora dla ich wprowadzenia.

LEGENDA:

- proj. instalacja c.o. z rur ze stali węglowej ocynkowanych zewnętrznie (przewody prowadzone pod stropem / po ścianach)
- CO1 – proj. pion instalacji c.o.
- δ – proj. zawór kulowy odcinający
- δ – proj. zawór skośny równoważący
- δ – proj. regulator różnicy ciśnień

AUTORIS
PRACOWNIA PROJEKTOWA
ul. Pogodna 9 lok.19 15-345 Białystok
www.autoris.com.pl
kom.501099632 e_mail: autoris@o2.pl

"TERMOMODERNIZACJA BUDYNKU SZKOŁY PODSTAWOWEJ Z ODDZIAŁEM PRZEDSZKOLNYM W SUCHODOLINIE"

na działce o nr geod. 78, Suchodolina 1, 16-200 Dąbrowa Białostocka, pow. sokólski, woj. podlaskie

Nr rys.	*skala*	*Nazwa rys.*	*Data*
CO-01	1:100	Rzut piwnicy - wewnętrzna instalacja c.o.	31.05.2021 r.
b. sanitarna:	autor:	*mgr inż. Bartosz Sowa* *nr upr. WAM/0131/POOS/13*	
b. sanitarna:	współpraca:	*mgr inż. Monika Grabowska*	