


**SEKTOR DLA OSÓB NIEPEŁNOSPRAWNYCH I OPIEKUNÓW**

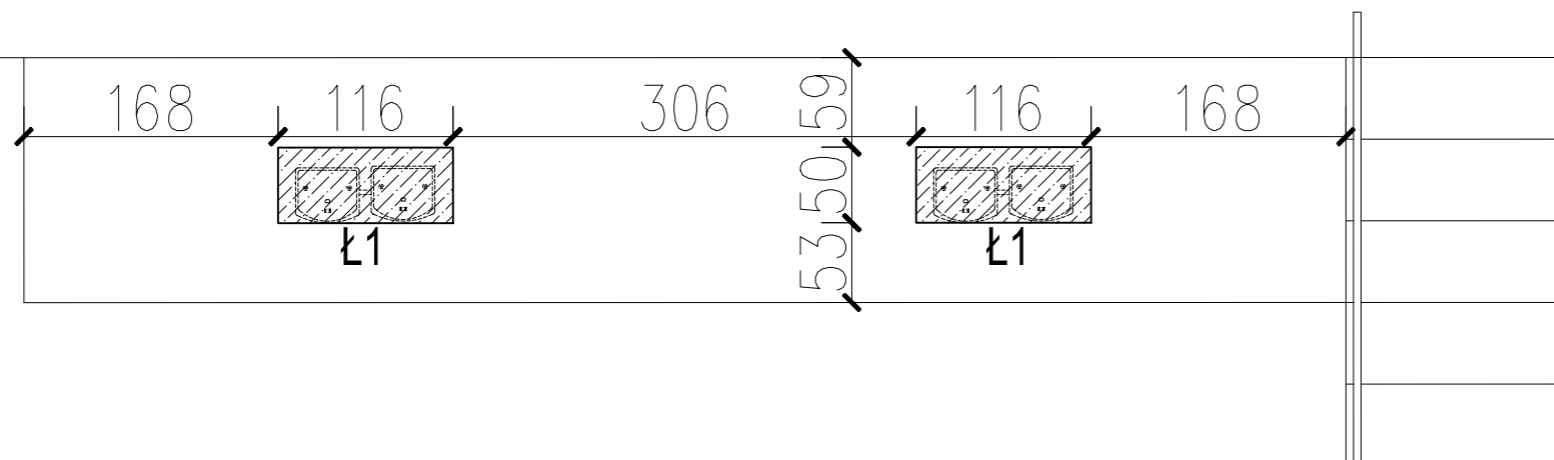

<b>Drogowskaz s.c.</b>		M. Gwiazdowski, A. Sosnowski ul. Elewatorska 13/22, 15-620 Białystok tel. (085) 652 06 80, e-mail: drogowskaz-sc@o2.pl	
Stadium :	<b>P.W.</b>	<b>RZUT FUNDAMENTÓW</b>	<b>1</b>
Skala :	<b>1:50</b>	Obiekt: Przebudowa trybun na stadionie miejskim w Dąbrowie Białostockiej.	Data : 28.01.2021
<b>BRANŻA ARCHITEKTONICZNA</b>			
Projektant:			
ARCHITEKTURA:	mgr inż. arch. Jolanta Kotowska 28/PDOKK/2018		podpis
KONSTRUKCJA:	inż. Danuta Rudnicka BI/112/88		podpis