


ELEWACJA POŁUDNIOWA skala 1:100

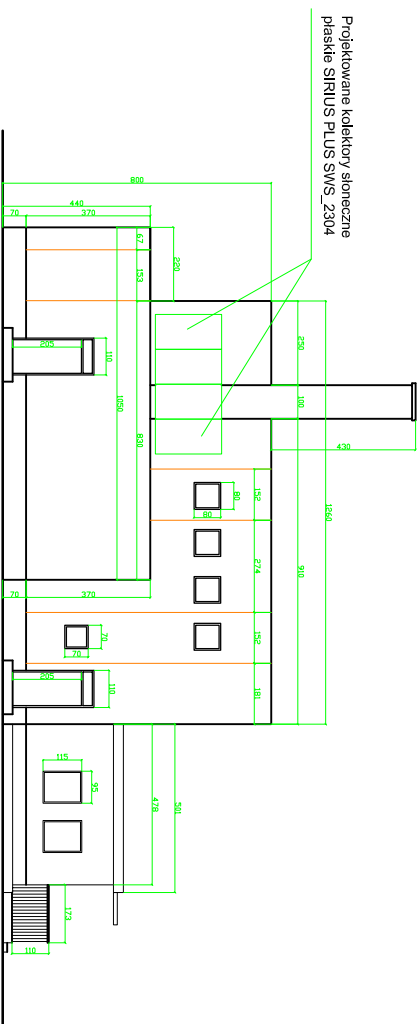

ELEWACJA PÓŁNOCNA skala 1:100

