


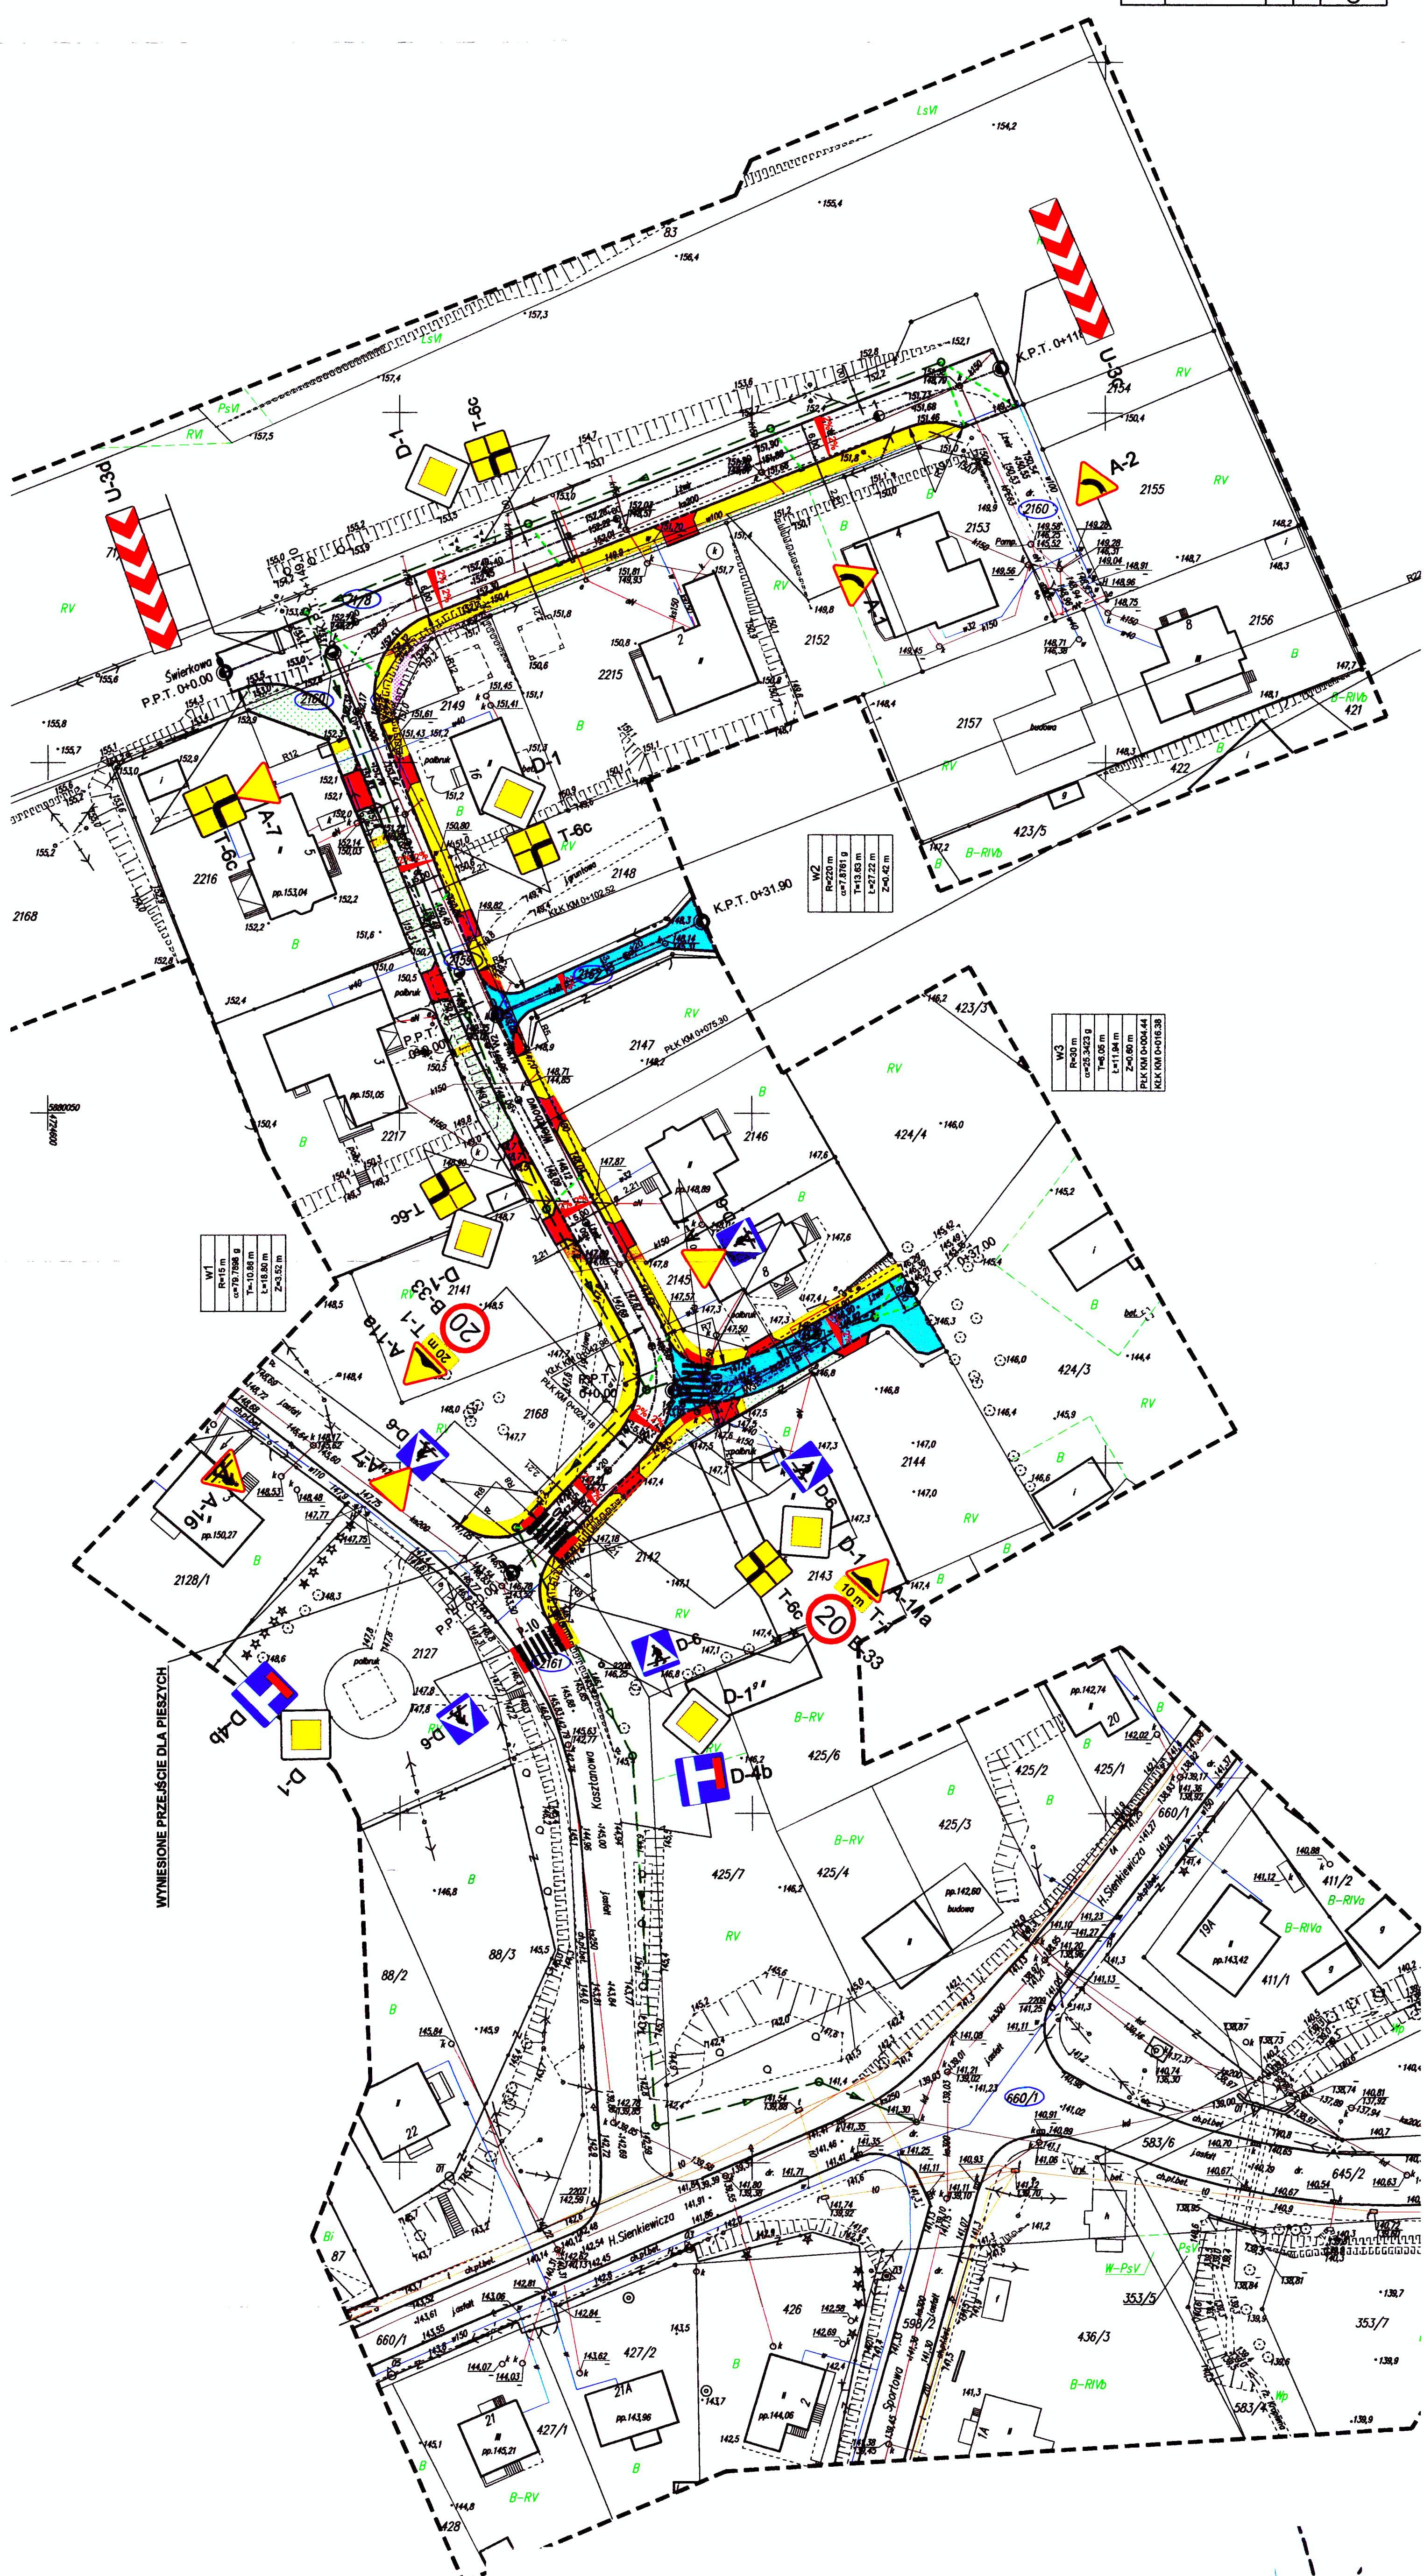


**LEGENDA:**

PROJEKTOWANE:	
ZNAKI PIONOWE	
ZNAKI POZIOME	
SYMBOL ZNAKU	D-1

ISTNIEJĄCE UZBROJENIE:	
SLUP ENERGETYCZNY	
KABEL TELEFONICZNY	
WODOCIĄG	
KANALIZACJA SANITARNA	
KANALIZACJA DESZCZOWA	

NAZWA RYSUNKU	PROJEKT STAŁEJ ORGANIZACJI RUCHU		
NAZWA OBIEKTU	BUDOWA ULIC WIERZBOWA, ŚWIERKOWA, KASZTANOWA W DĄBROWIE BIAŁOSTOCKIEJ	ZŁ. NR 1	
INWESTOR	GMINA DĄBROWA BIAŁOSTOCKA	SKALA	1:500
STUDIUM	PROJEKT WYKONAWCZY		
DATA OPRACOWANIA	R. BŁAHUSZEWSKI NR UPRAW. BL43/94	R. Błahuszewski, konst... Urząd gminny BL43/94 data: 12.03.2022 2. dz. 12.03.2022	

[illegible][illegible]