

235. 221. 192


2

KOPIA MAPY ZASADNICZEJ

Skala 1 : 1000

Obręb
Gmina
Ark. Nr
Powiat sokólski
Województwo podlaskie

Poświadczam się zgodność niniejszej kopii z ilością materiału państwowego zasobu geodezyjnego i kartograficznego.	
Organ prowadzący państwowy zasób geodezyjny i kartograficzny	STANISŁAW SOKÓLSKI ul. Marez. J. Piłsudskiego 8 10-100 Sokółka
Nazwa materiału zasobu	Kopia mapy zasadniczej
Identyfikator ewidencyjny materiału zasobu	191 - 192
Data wykonania kopii	03.02.2016
Imię, nazwisko i podpis osoby reprezentującej organ	

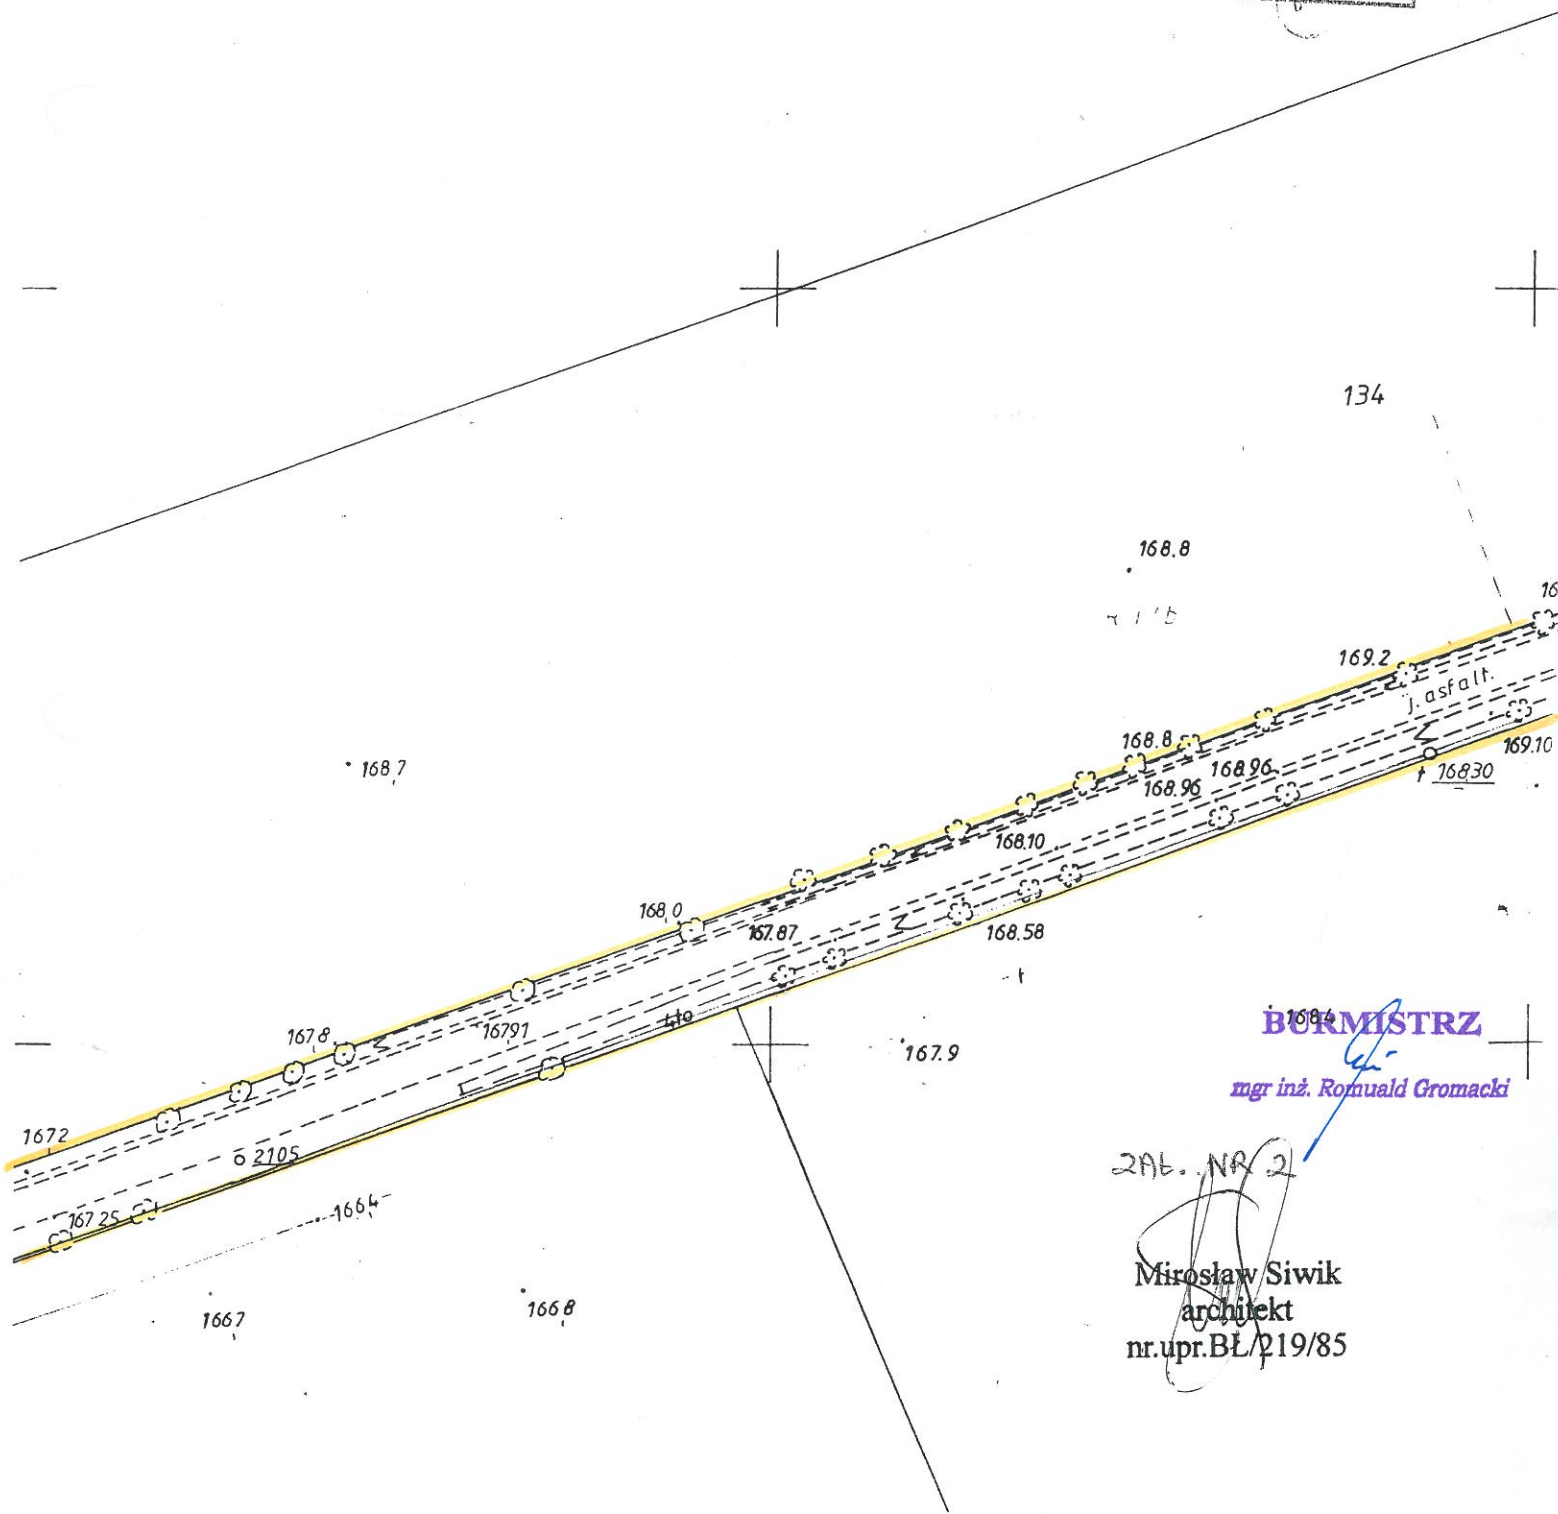

Burmistrz

mgr inż. Romuald Gromacki

2AB. NR 2

Mirosław Siwik
architekt
nr. upr. BL/219/85