(35 . 221 . 191

4

KOPIA MAPY ZASADNICZEJ

Skala 1 : 1000

Obręb Brzozowo

Gmina Dąbrowa Biał.

Ark Nr 235 . 221 . 191

Powiat sokólski

Województwo podlaskie

Poświadcza się zgodność niniejszej kopii z treścią materiału państwowego zasobu geodezyjnego i kartograficznego.	
Organ prowadzący państwowy zasób geodezyjny i kartograficzny	STAROSTA SOKÓLSKI ul. Marsz. J. Piłsudskiego 8 16-100 Sokółka
Nazwa materiału zasobu	Kopia mapy zasadniczej
Identyfikator ewidencyjny materiału zasobu	1391 - 191
Data wykonania kopii	03. 02. 2016
Imię, nazwisko i podpis osoby reprezentującej organ	

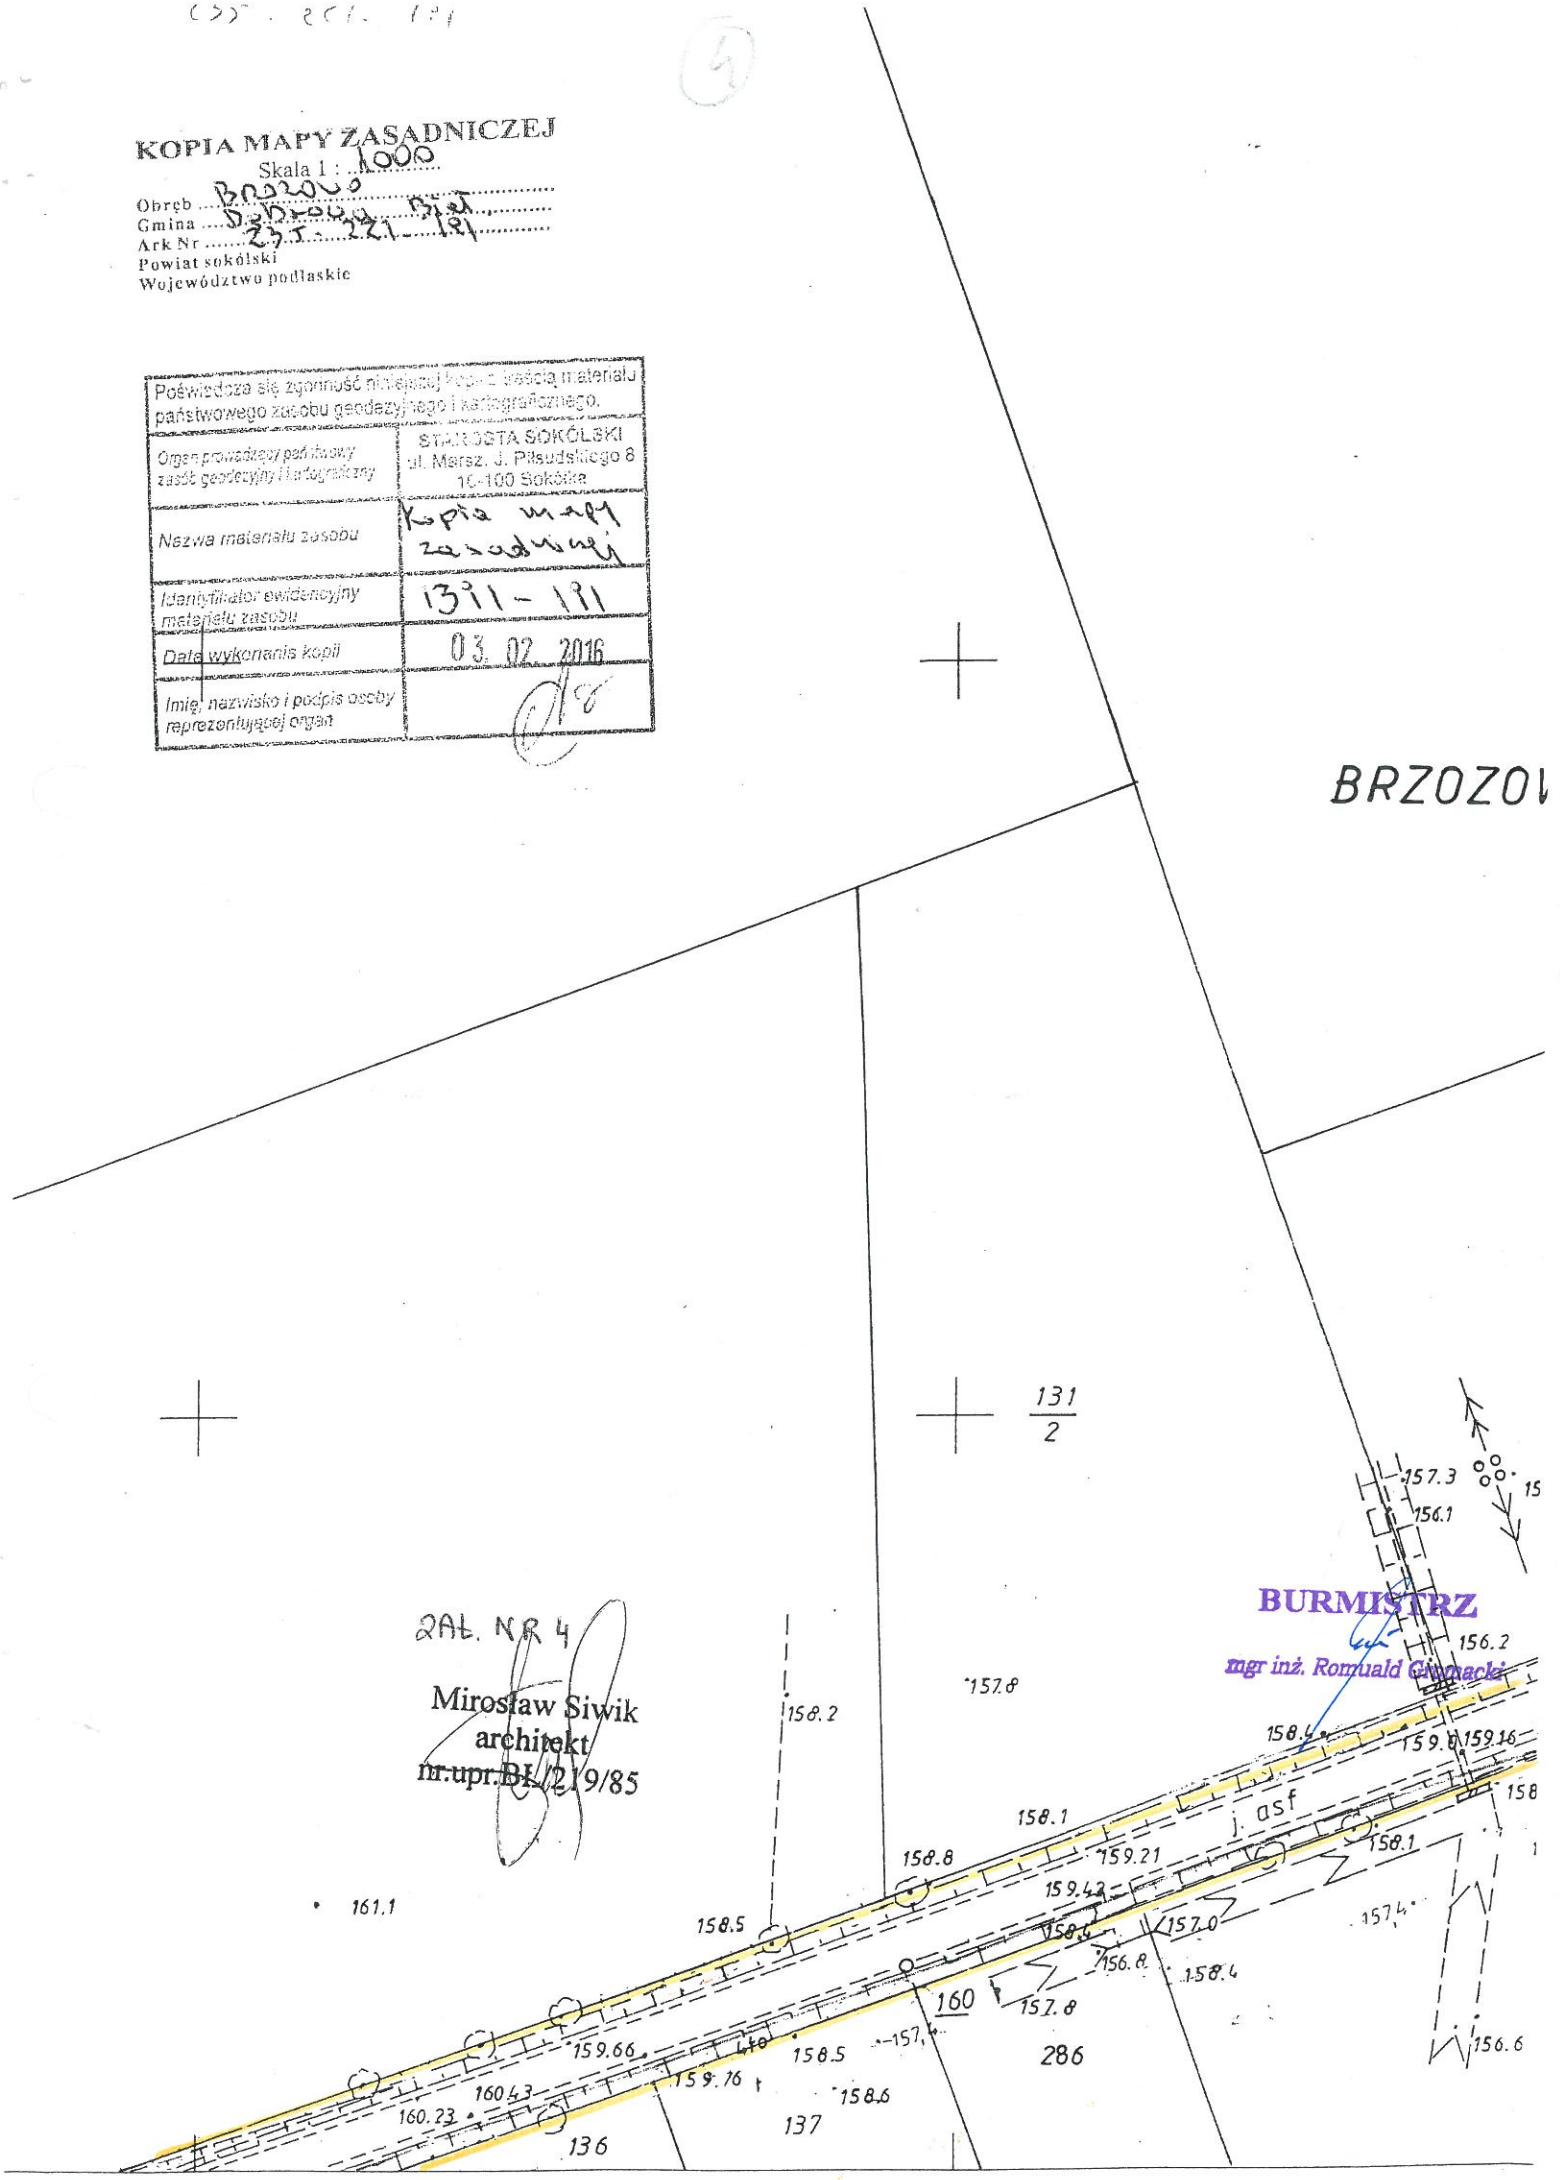

2Ał. NR 4

Mirosław Siwik
architekt
nr.upr.BL/219/85

BURMISTRZ
mgr inż. Romuald Giemacki