

235 221 231

10


KOPIA MAPY ZASADNICZEJ

Skala 1 : 1000
Obręb 0202000
Gmina 0202000
Ark. Nr 235 221 231
Powiat sokólski
Województwo podlaskie

Poświadcza się zgodność niniejszej kopii z oryginałem materiału państwowego zasobu geodezyjnego i kartograficznego.	
Organ prowadzący państwowy zasób geodezyjny i kartograficzny	STAROSTA SOKÓLSKI ul. Marsz. J. Piłsudskiego 8 16-100 Sokółka
Nazwa materiału zasobu	Kopia mapy zasadniczej
Identyfikator ewidencyjny materiału zasobu	1311-231
Data wykonania kopii	03.02.2016
Imię, nazwisko i podpis osoby reprezentującej organ	

22
2

22
1

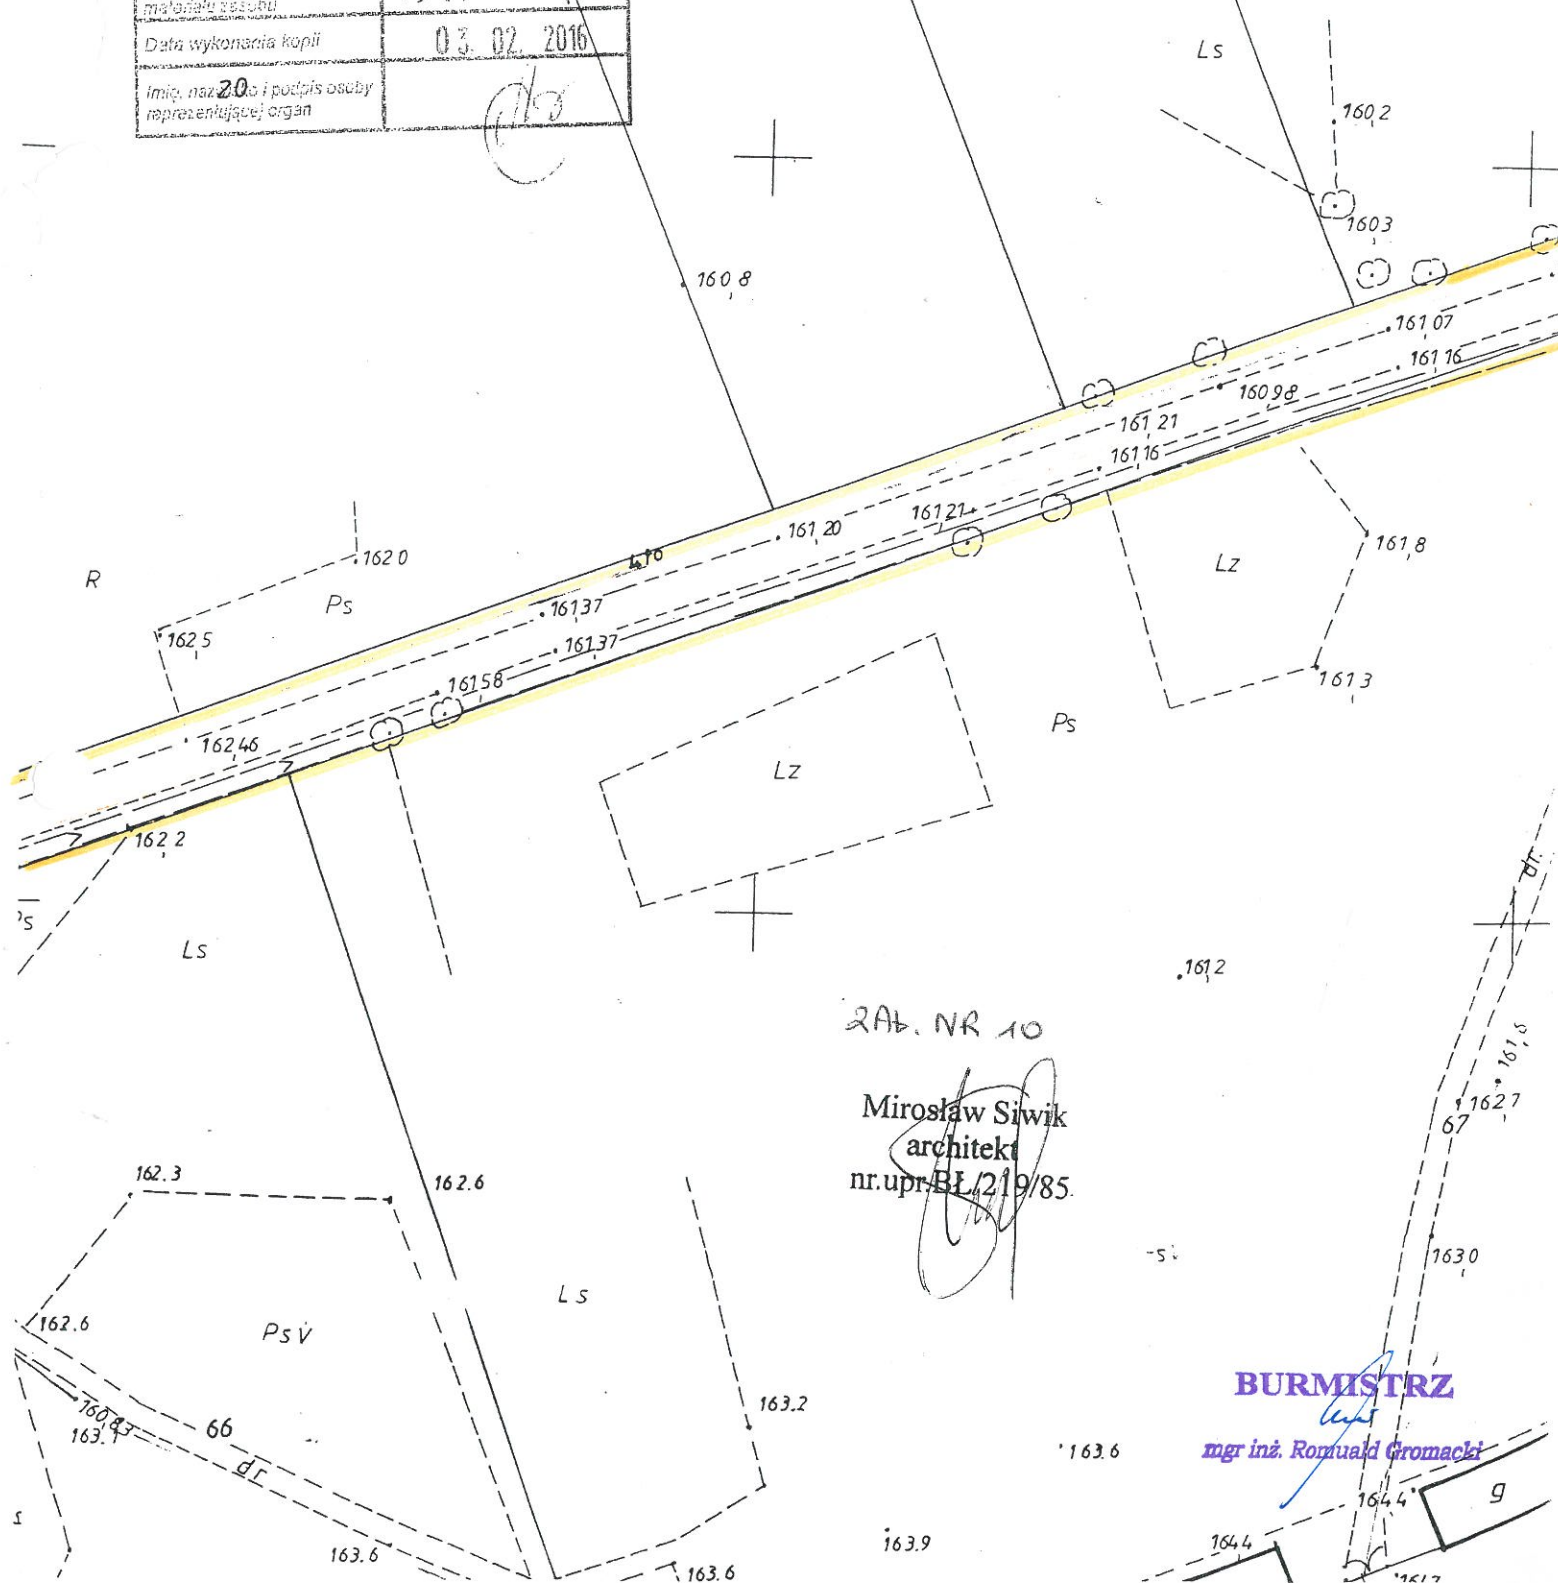

2AB. NR 10

Mirosław Siwik
architekt
nr.upr.BL/219/85.

BURMISTRZ

mgr inż. Romuald Gromacki

9