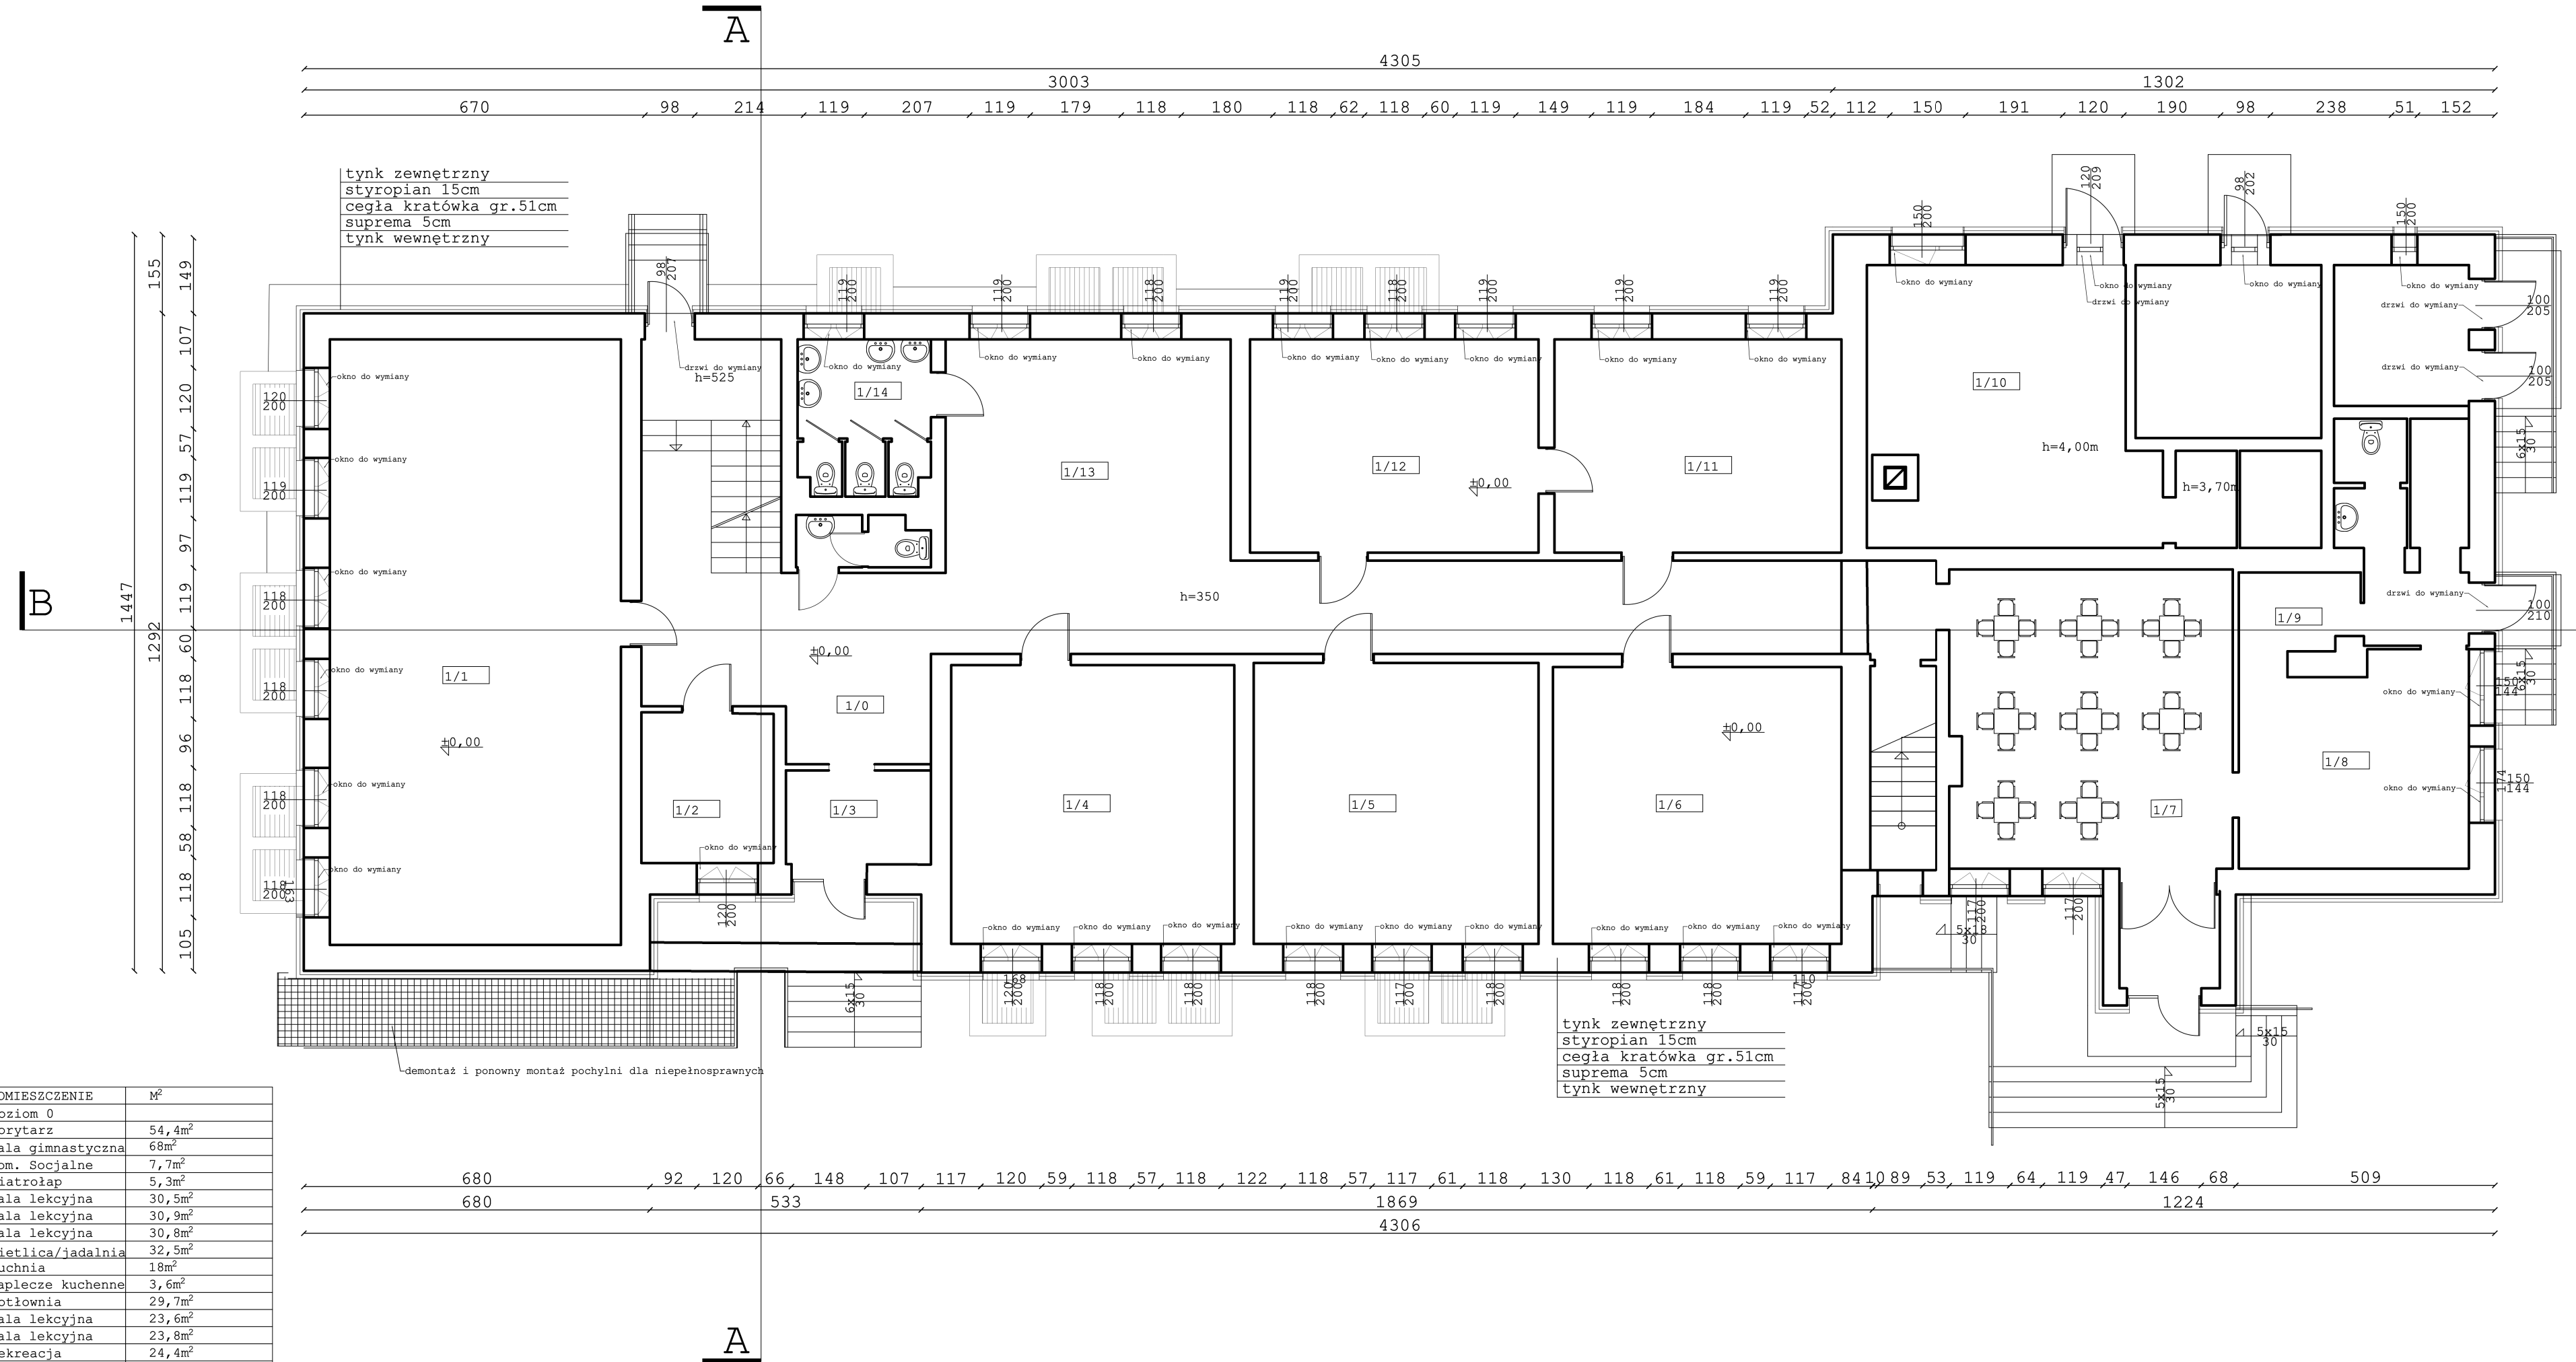

L.P.	POMIESZCZENIE	M²
	poziom 0	
1/0	Korytarz	54,4m²
1/1	Sala gimnastyczna	68m²
1/2	Pom. Socjalne	7,7m²
1/3	Wiatrołap	5,3m²
1/4	Sala lekcyjna	30,5m²
1/5	Sala lekcyjna	30,9m²
1/6	Sala lekcyjna	30,8m²
1/7	Świetlica/jadalnia	32,5m²
1/8	Kuchnia	18m²
1/9	Zaplecze kuchenne	3,6m²
1/10	Kotłownia	29,7m²
1/11	Sala lekcyjna	23,6m²
1/12	Sala lekcyjna	23,8m²
1/13	Rekreacja	24,4m²
1/14	Toalety	7,9m²

ZAKRES ROBÓT
1. Demontaż wszelkich elementów zewnętrznych
2. Demontaż orynnowania
3. Osuszenie ścian
4. Demontaż starej stolarki okiennej i drzwiowej i wymiana na nową z urządzeniami nawiewnymi
5. Ocieplenie ścian zewnętrzych styropianem 15cm
6. Ocieplenie stropu nad wnęką styropianem gr.17cm
7. Ocieplenie daszków nad drzwiami styropianem gr.10cm
8. Obróbka blacharska parapetów
9. Tynkowanie, malowanie elewacji zewnętrznej

AUTORIS
PRACOWNIA PROJEKTOWA
ul. Pogodna 9 lok.19 15-345 Białystok
www.autoris.com.pl
kom.501099632 e_mail: autoris@o2.pl

OBIEKT:
SZKOŁA PODSTAWOWA

ADRES BUDOWY:
DZIAŁKA O NR. GEOD. 8/4, RÓŻANYSTOK 2, 16-200 DĄBROWA BIAŁOSTOCKA

KATEGORIA OBIEKTU BUDOWLANEGO	IX - budynek kultury i oświaty
FAZA PROJEKTU	ARCHITEKTONICZNO - BUDOWLANA

INWESTOR:
URZĄD GMINY W DĄBROWIE BIAŁOSTOCKIEJ, UL. SOLIDARNOŚCI 1, 16-200 DĄBROWA BIAŁOSTOCKA

PROJEKTANCI:

ARCHITEKTURA:
projektant:
mgr inż. arch. Dariusz Łuniewski
nr upr. BL-PdOKK/16/2003
sprawdzający:
dr inż. arch. Janusz Grycel
nr upr. BL-PdOKK/36/2004

INSTALACJE SANITARNE:
projektant:
.....

TYTUŁ RYSUNKU:
RZUT PARTERU

SKALA:	DATA:	NR RYS.:	NR STR.:
1:100	31.05.2021	A.2	

Wszystkie prawa zastrzeżone. Łącznie z prawem do reprodukcji i udostępniania w całości lub części, bez zgody autora