
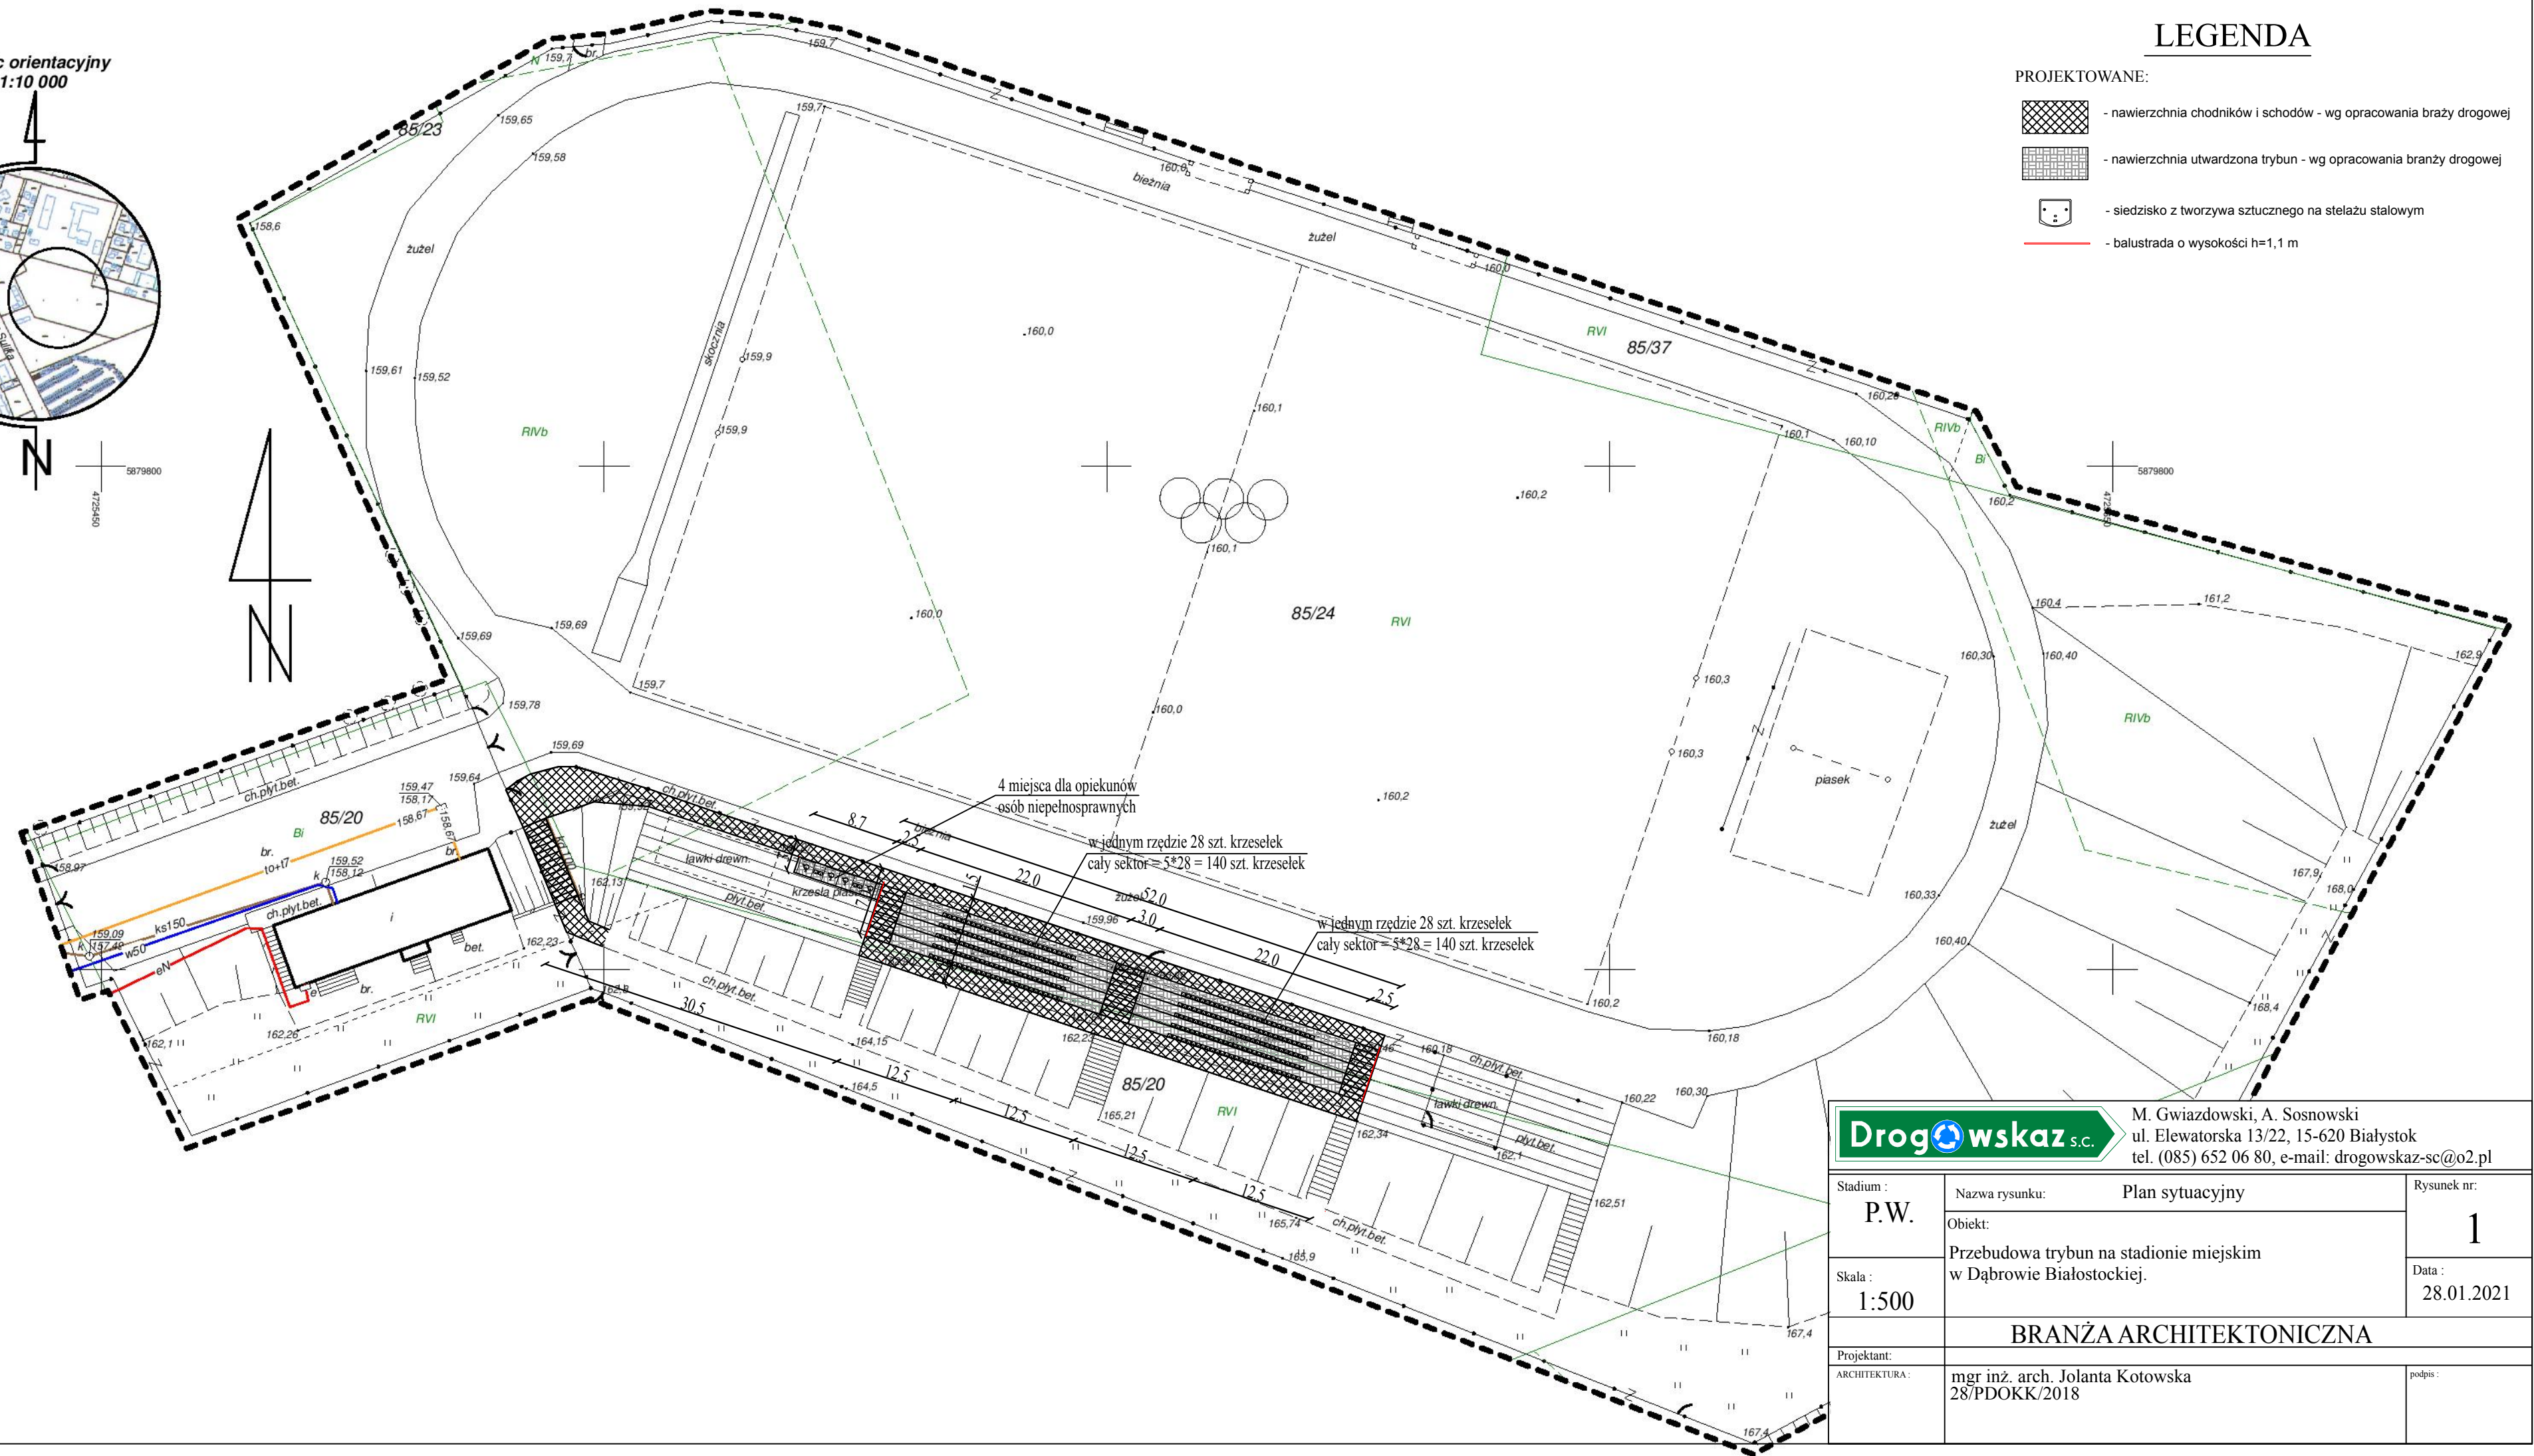


MAPA DO CELÓW PROJEKTOWYCH	
Data opracowania mapy: 12.09.2016 Arkusz mapy zasadniczej: 225.443.0412,0414,0421,0423	
Oznaczenia kancelaryjne zgłoszonej pracy geodezyjnej	Nr. Rob.Wyk. 186/2016 GKN.I.6642.6.348.2016
MIEJSCOWOŚĆ	<b>Dąbrowa Białostocka</b>
Jednostka ewidencyjna	identyfikator: 201101_4 nazwa: Dąbrowa Białostocka
Obręb ewidencyjny	identyfikator: 0001 nazwa: Dąbrowa Białostocka
Skala mapy 1:500 (z przetworzenia mapy w skali 1:500)	Numer działki: 85/24
Nazwa układu współrzędnych	prostokątnych płaskich wysokościowych 1965 Kronsztadt 60
Oznaczenie granic obszaru, który był przedmiotem aktualizacji	-----
Oznaczenie i informacje o służebnościach gruntowych mających wpływ na zagospodarowanie gruntów zlokalizowanych w granicach projektowanej inwestycji	Mapa do celów projektowych bez ustaleń obciążeń służebnościami gruntowymi
Oznaczenie i symbol konturu użytku gruntowego, który nie jest ujawniony w bazie danych ewidencji gruntów i budynków	---
Nazwa/imię i nazwisko wykonawcy Imię i nazwisko, nr uprawnień i podpis geodety uprawnionego, który opracował mapę	
<b>INFORMACJA O PUNKTACH OSNOWY PODSTAWOWEJ I SZCZEGÓŁOWEJ W GRANICACH OPRAWOWANIA</b>	
Nr punktu	Stan znaku i rodzaj stabilizacji
---	Brak punktów osnowy kl. I-III na opracowywanym obszarze

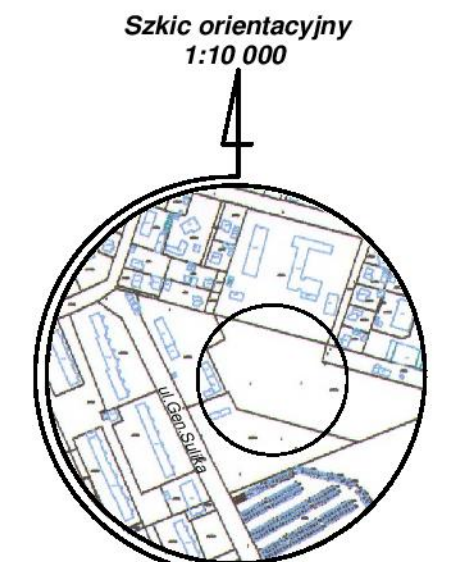

## LEGENDA

- PROJEKTOWANE:
- nawierzchnia chodników i schodów - wg opracowania branży drogowej
  - nawierzchnia utwardzona trybun - wg opracowania branży drogowej
  - siedzisko z tworzywa sztucznego na stelażu stalowym
  - balustrada o wysokości h=1,1 m

			M. Gwiazdowski, A. Sosnowski ul. Elewatorska 13/22, 15-620 Białystok tel. (085) 652 06 80, e-mail: drogowskaz-sc@o2.pl		
Stadium:	Nazwa rysunku:	Plan sytuacyjny	Rysunek nr:	1	
Obiekt:	Przebudowa trybun na stadionie miejskim w Dąbrowie Białostockiej.				Data:
Skala:	1:500				28.01.2021
<b>BRANŻA ARCHITEKTONICZNA</b>					
Projektant:	mgr inż. arch. Jolanta Kotowska				podpis:
ARCHITEKTURA:	28/PDOKK/2018				

Poza wykazanymi na niniejszej mapie urządzeniami podziemnymi nie wyklucza się istnienia w terenie urządzeń podziemnych, dla których brak było informacji branżowych i nie zostały odnalezione w terenie