



## ZADANIE NR 2 Remont ulicy Dworcowej w Dąbrowie Białostockiej

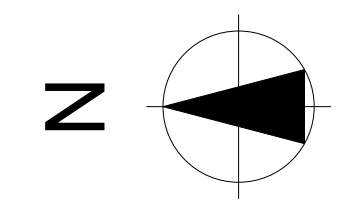

LOKALIZACJA

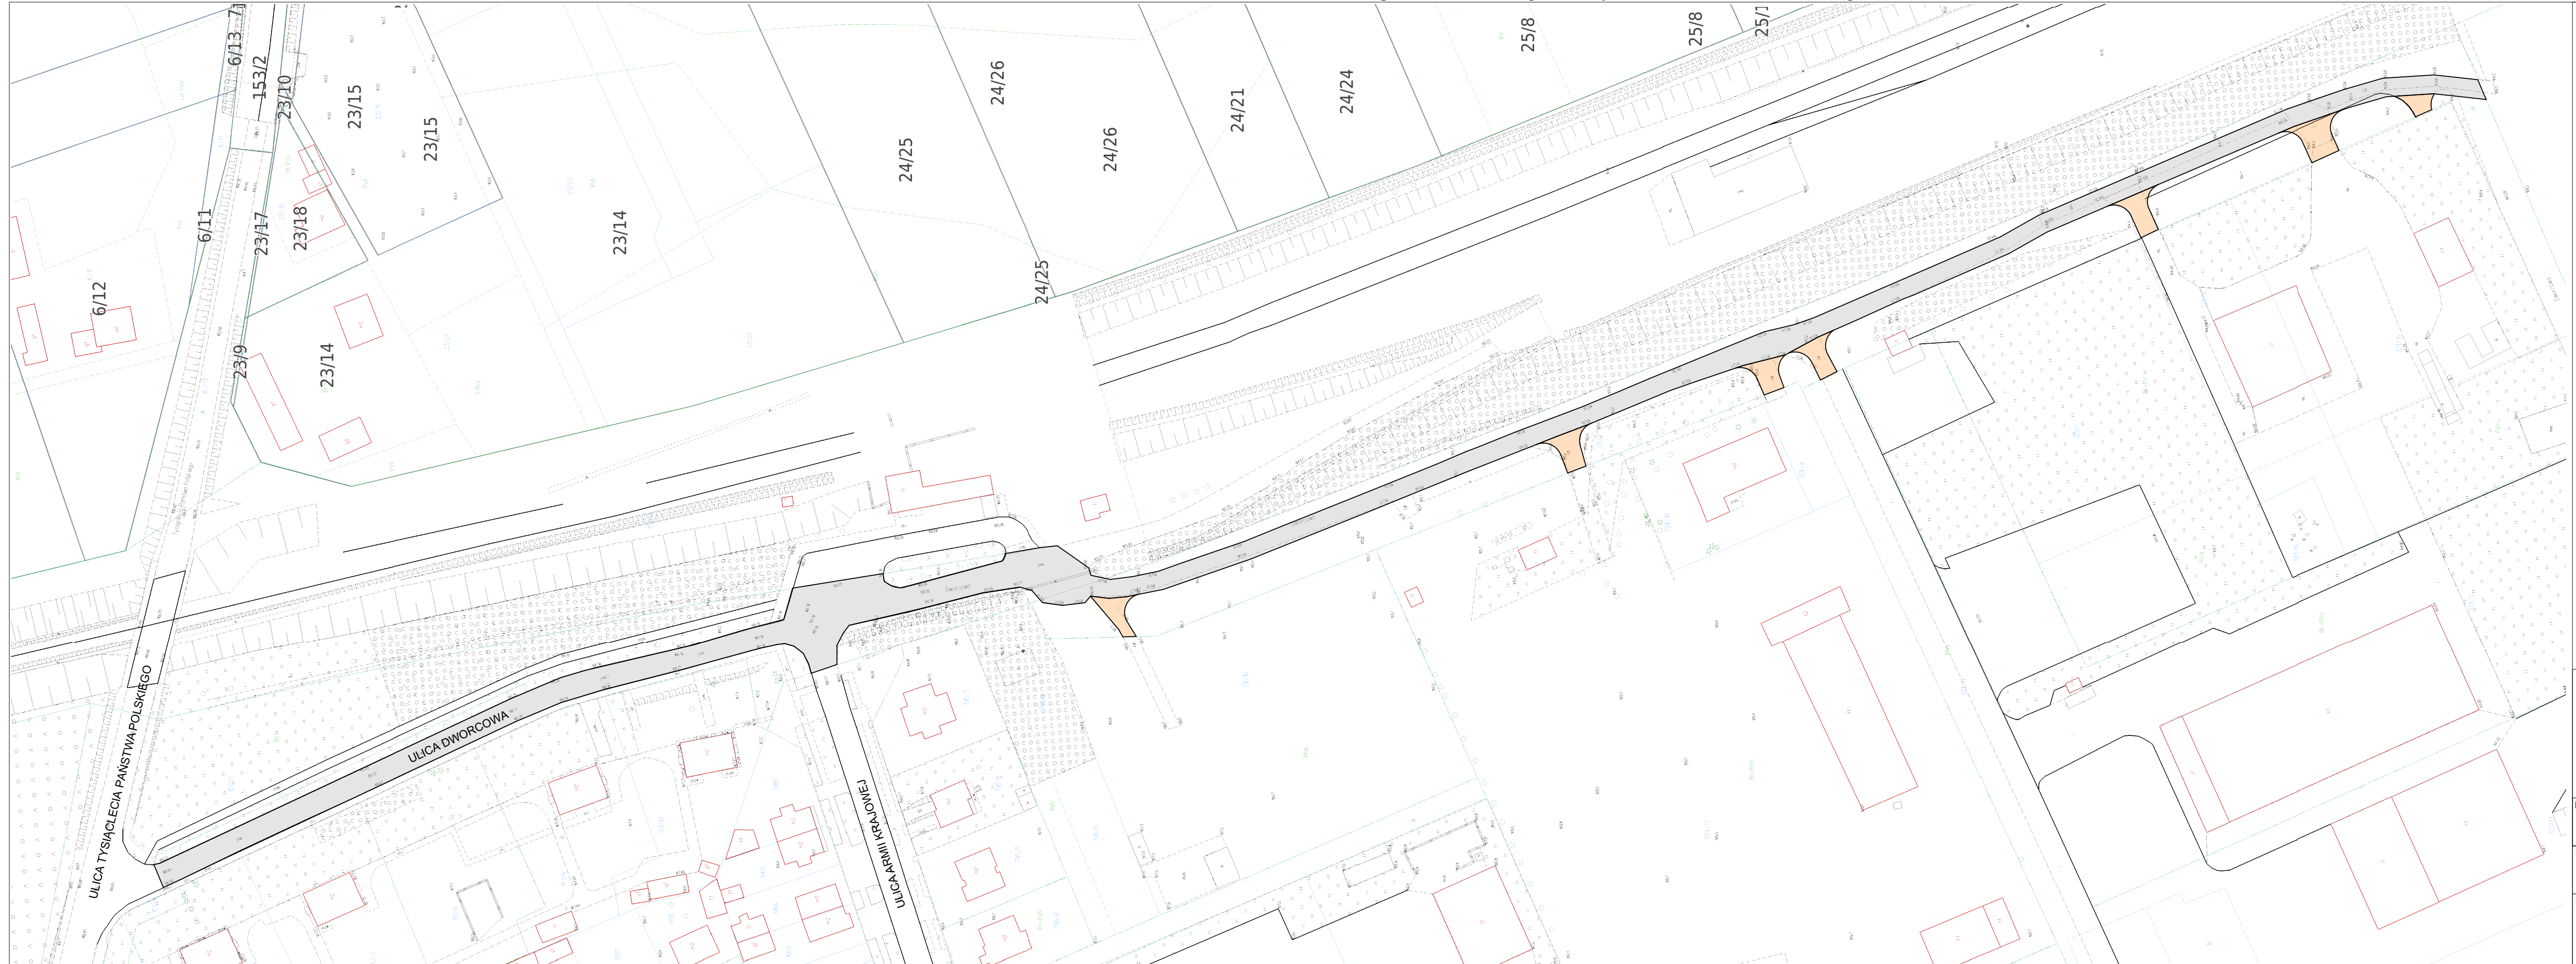

- LEGENDA
- NAWIERZCHNIA ASFALTOWA
  - ZJAZDY Z KRUSZYWA

Nr rysunku/ilość rysunków <b>1/1</b>	Nazwa rysunku <b>Ulica Dworcowa</b>
Nr zadania <b>2</b>	Nr rysunku/ilość rysunków <b>1:1000</b>

Nazwa zadania  
**Remont ulicy Dworcowej w Dąbrowie Białostockiej**